


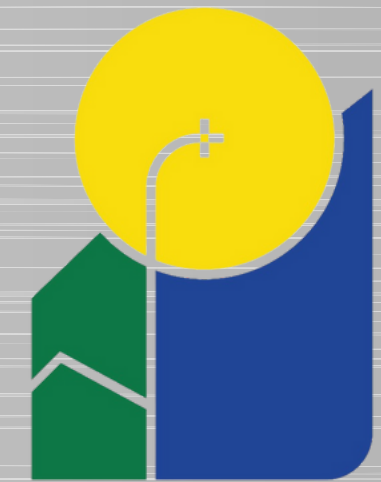

PREFEITURA DO MUNICÍPIO DE PORTO VELHO



REFORMA DA PRAÇA JONATHAS PEDROSA

LEONARDO BARRETO DE MORAES
PREFEITO DE PORTO VELHO

BRUNO OLIVEIRA DE HOLANDA
DIRETOR PRESIDENTE - EMDUR

PAULO MORAES JUNIOR
SECRETÁRIO - SEMTEL


MAIARA MÁRJORE R. P. MARINI
GERENTE DE DESENVOLVIMENTO URBANO

ANTÔNIO LUIZ BARROSO
GERENTE DE OBRAS- EMDUR

PORTO VELHO-RO, OUTUBRO 2025



PREFEITURA DO MUNICÍPIO DE PORTO VELHO

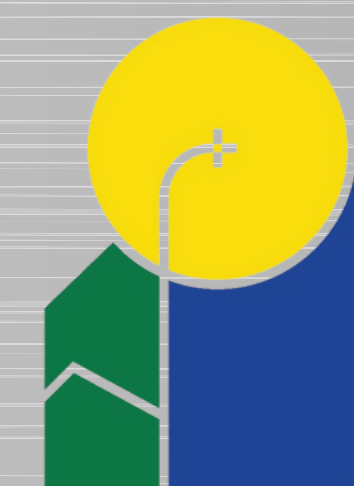


**JONATHAS DE FREITAS PEDROSA, GOVERNADOR DO
AMAZONAS, QUE SANCIONOU A LEI Nº 757, DE 02 DE
OUTUBRO DE 1914, CRIANDO O MUNICÍPIO DE PORTO
VELHO.**

**A PRAÇA JONATHAS PEDROSA É A MAIS ANTIGA DE
PORTO VELHO E DO ESTADO DE RONDÔNIA, SÍMBOLO
DA CORAGEM E DO PIONEIRISMO DOS DESBRAVADORES
RONDONIENSES.**

ALEKS PALITOT – HISTORIADOR

ANEXO - 02

1,50

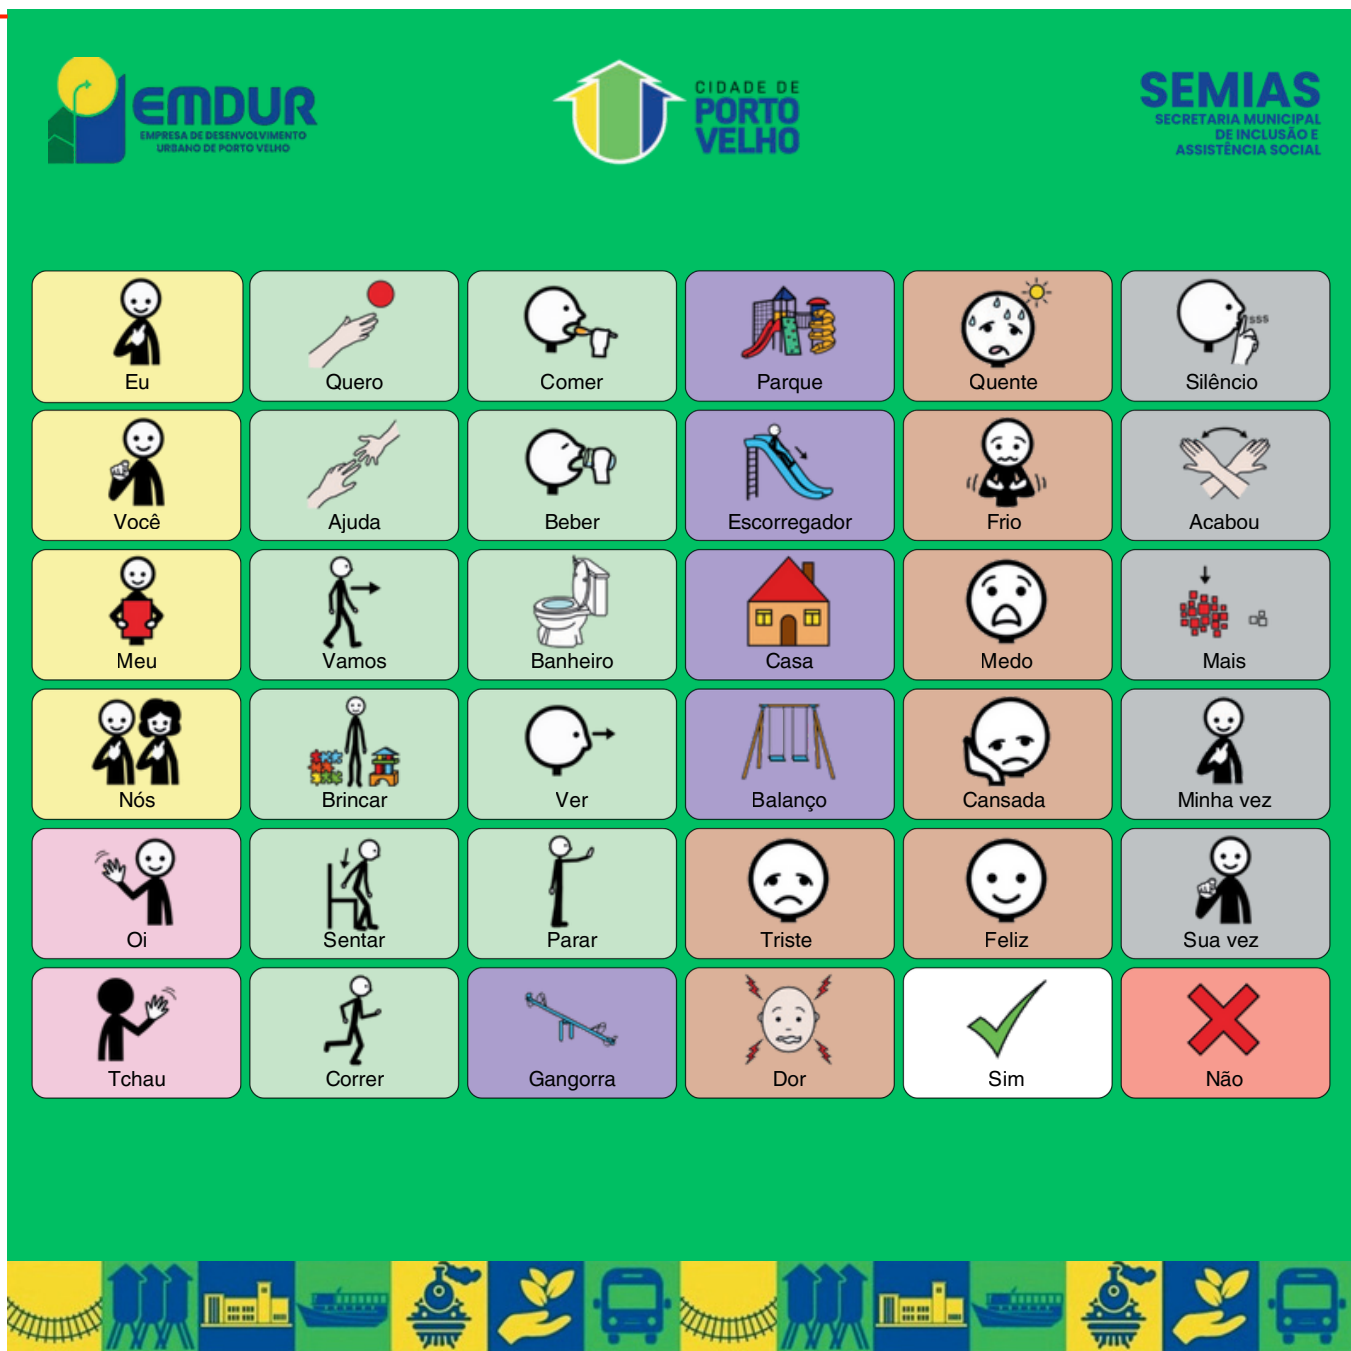

1,20

1,00



0,60

0,50

PLAYGROUND

Normas para utilização

ESTE ESPAÇO DESTINA-SE PRIORITARIAMENTE A CRIANÇAS DE ATÉ 6 ANOS OU A CRIANÇAS COM DEFICIÊNCIA FÍSICA, MENTAL, INTELECTUAL OU SENSORIAL (LEI Nº 13.146/2015).



OBRIGATÓRIO A SUPERVISÃO DE UM ADULTO RESPONSÁVEL



PROIBIDO BICICLETA, PATINETE PATINS, SKATE, ETC.



NÃO USE COM OS BRINQUEDOS MOLHADOS



PROIBIDO ANIMAIS



PROIBIDO FUMAR



PROIBIDO COMIDAS/BEBIDAS E RECIPIENTES DE VIDRO.



0,60

1,20

0,60

0,60


OBRA: IMPLANTAÇÃO DE LUMINÁRIAS SOLARES
LOCAL: PONTE RONDON ROOSEVELT – PORTO VELHO
EXTENSÃO: 1.507 METROS | 54 PONTOS MODERNIZADOS

Este projeto moderniza 54 pontos ao longo de 1.507 metros, trazendo mais **segurança** e **eficiência** para a cidade. As luminárias solares possuem **tecnologia LED**, **painel solar** e **bateria integrados**, garantindo alta **durabilidade**, **autonomia de até 4 dias** e operação **sustentável** sem custo de energia elétrica. Com sensor de presença e fotocélula, oferecem iluminação **eficiente** e resistente a impactos e intempéries.



1,00



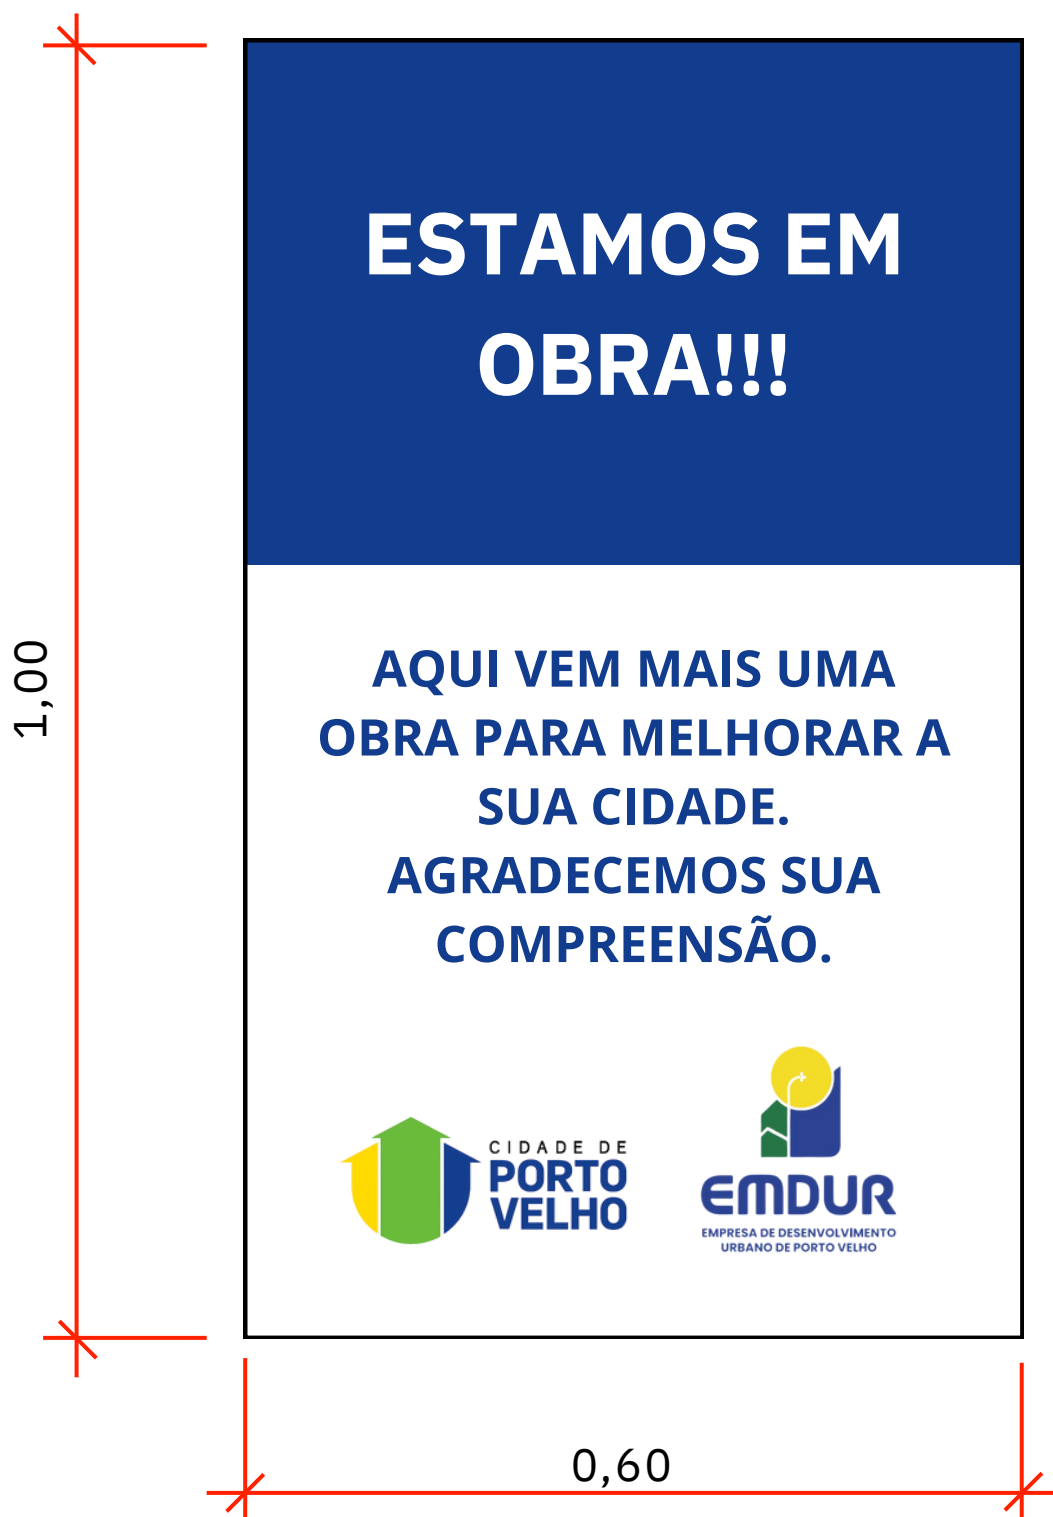

ANEXO - 07

1,20



1,00

0,60

0,60

1,20



1,00

PLAYGROUND

Normas para utilização



PERMITIDO O USO POR CRIANÇAS DE ATÉ
12 ANOS (OU ATÉ 40 KG)



OBRIGATÓRIO A SUPERVISÃO DE UM ADULTO
RESPONSÁVEL



NÃO USE COM OS BRINQUEDOS MOLHADOS



PROIBIDO ANIMAIS



PROIBIDO FUMAR



PROIBIDO COMIDAS/BEBIDAS E
RECIPIENTES DE VIDRO.



PROIBIDO BICICLETA, PATINETE
PATINS, SKATE, ETC.

Sugestões ou reclamações
acesse nosso chatbot pelo
QR CODE




Google Play


App Store




ANEXO - 09

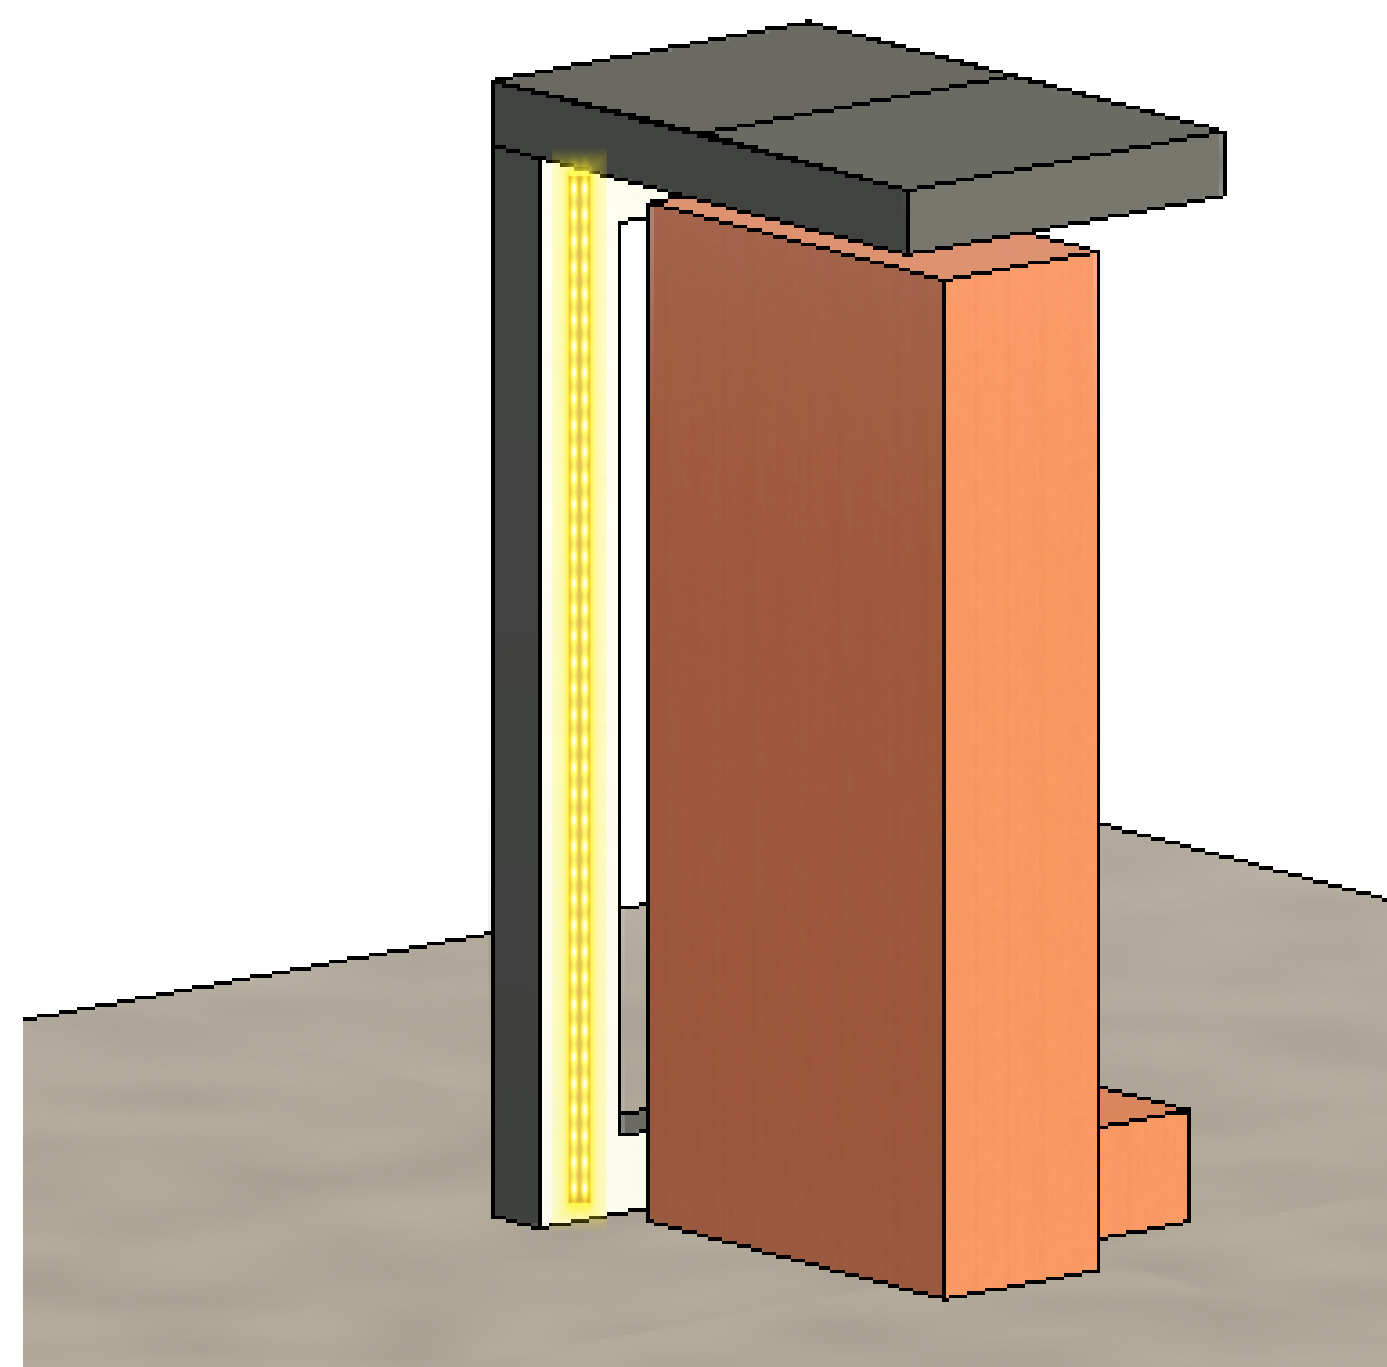

01 PERSPECTIVA

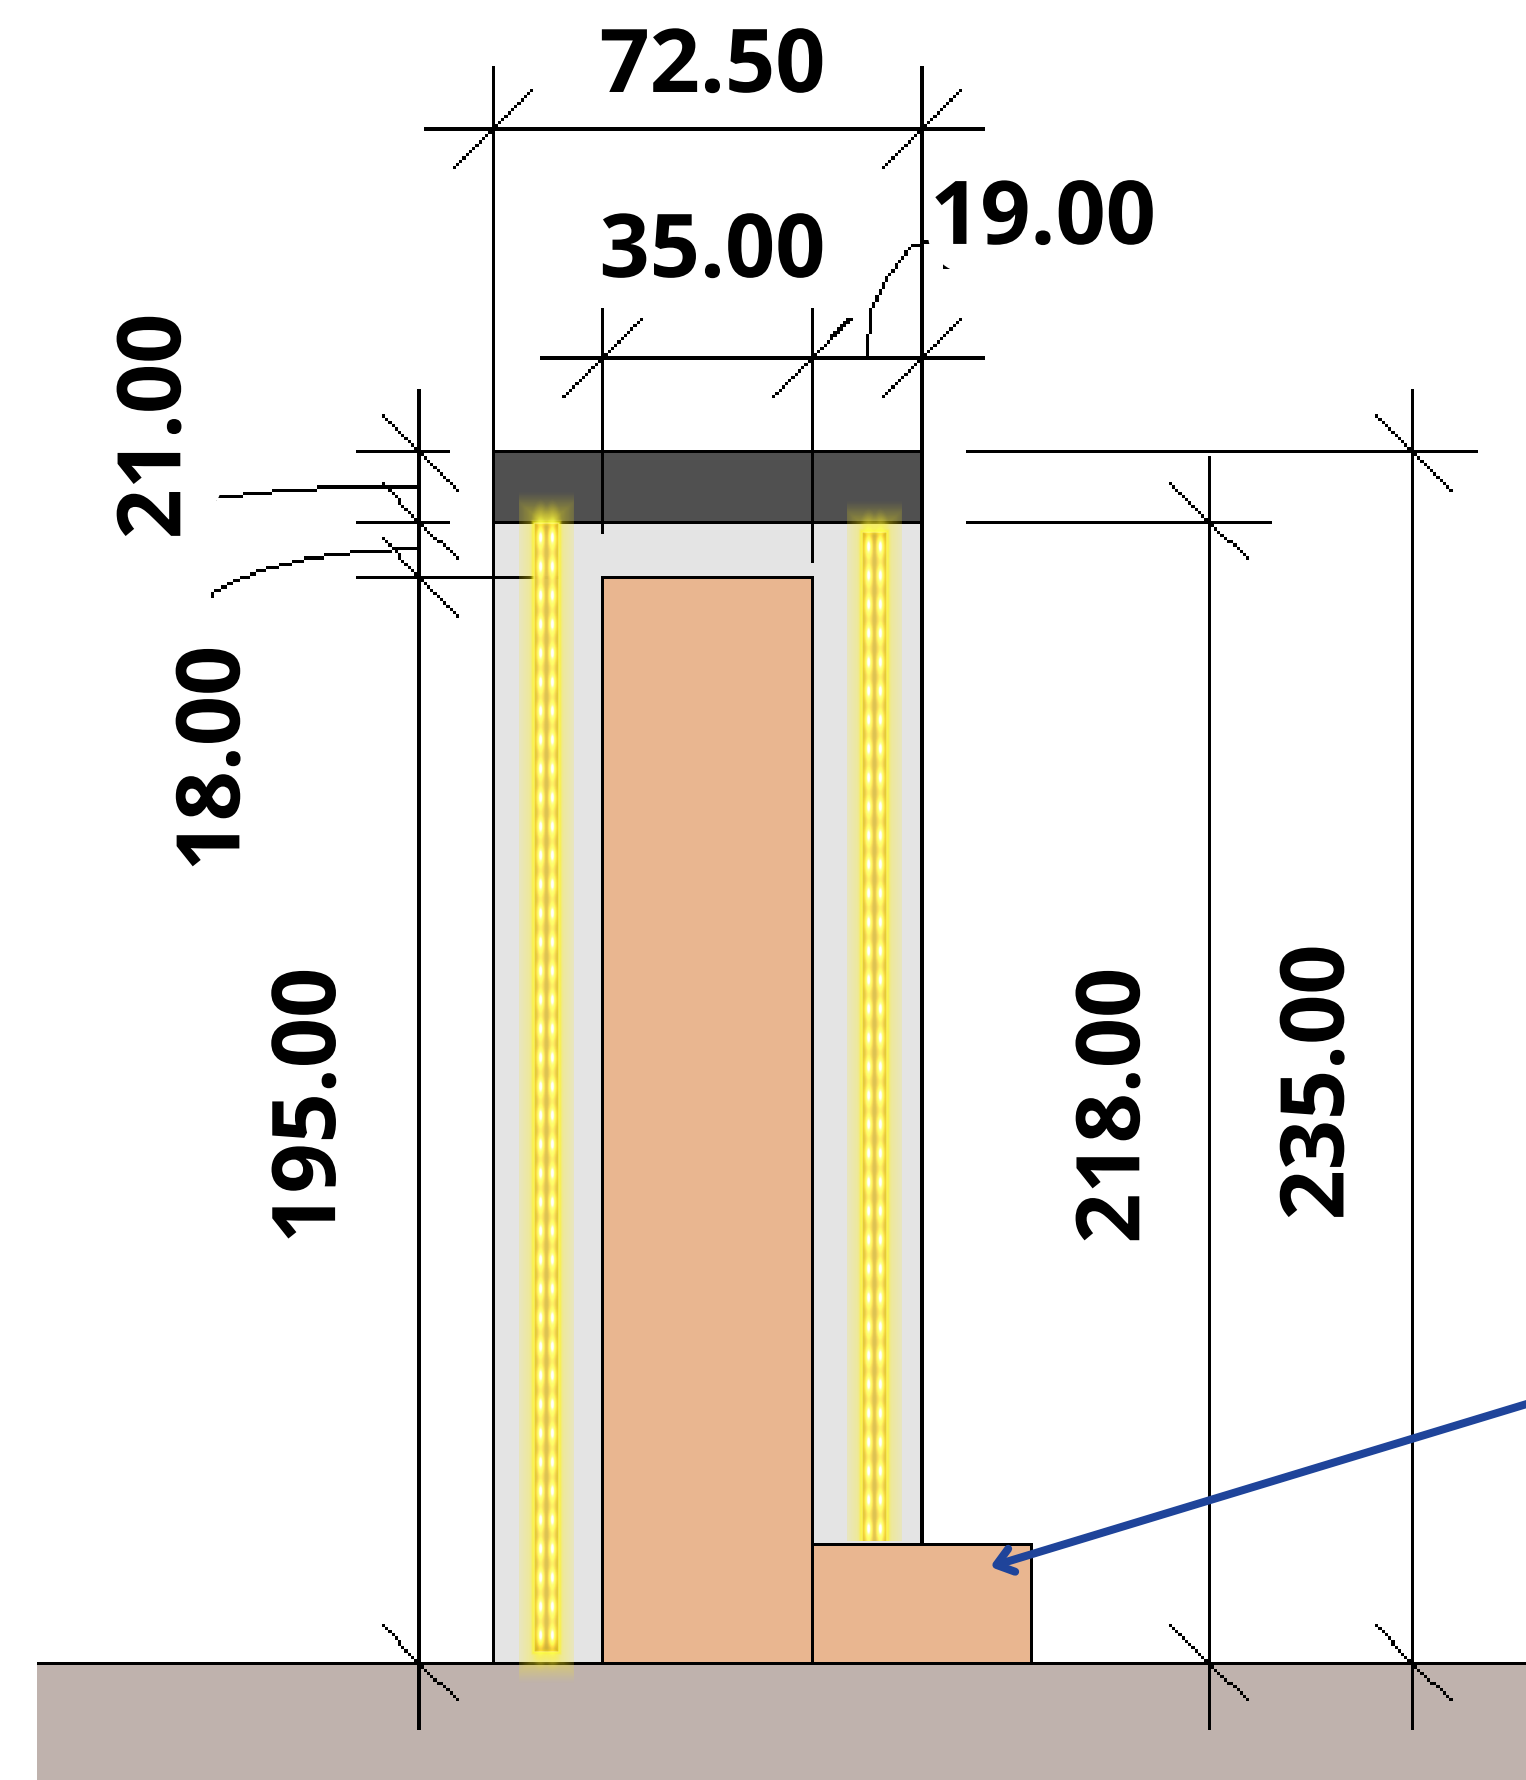

02 VISTA FONTAL

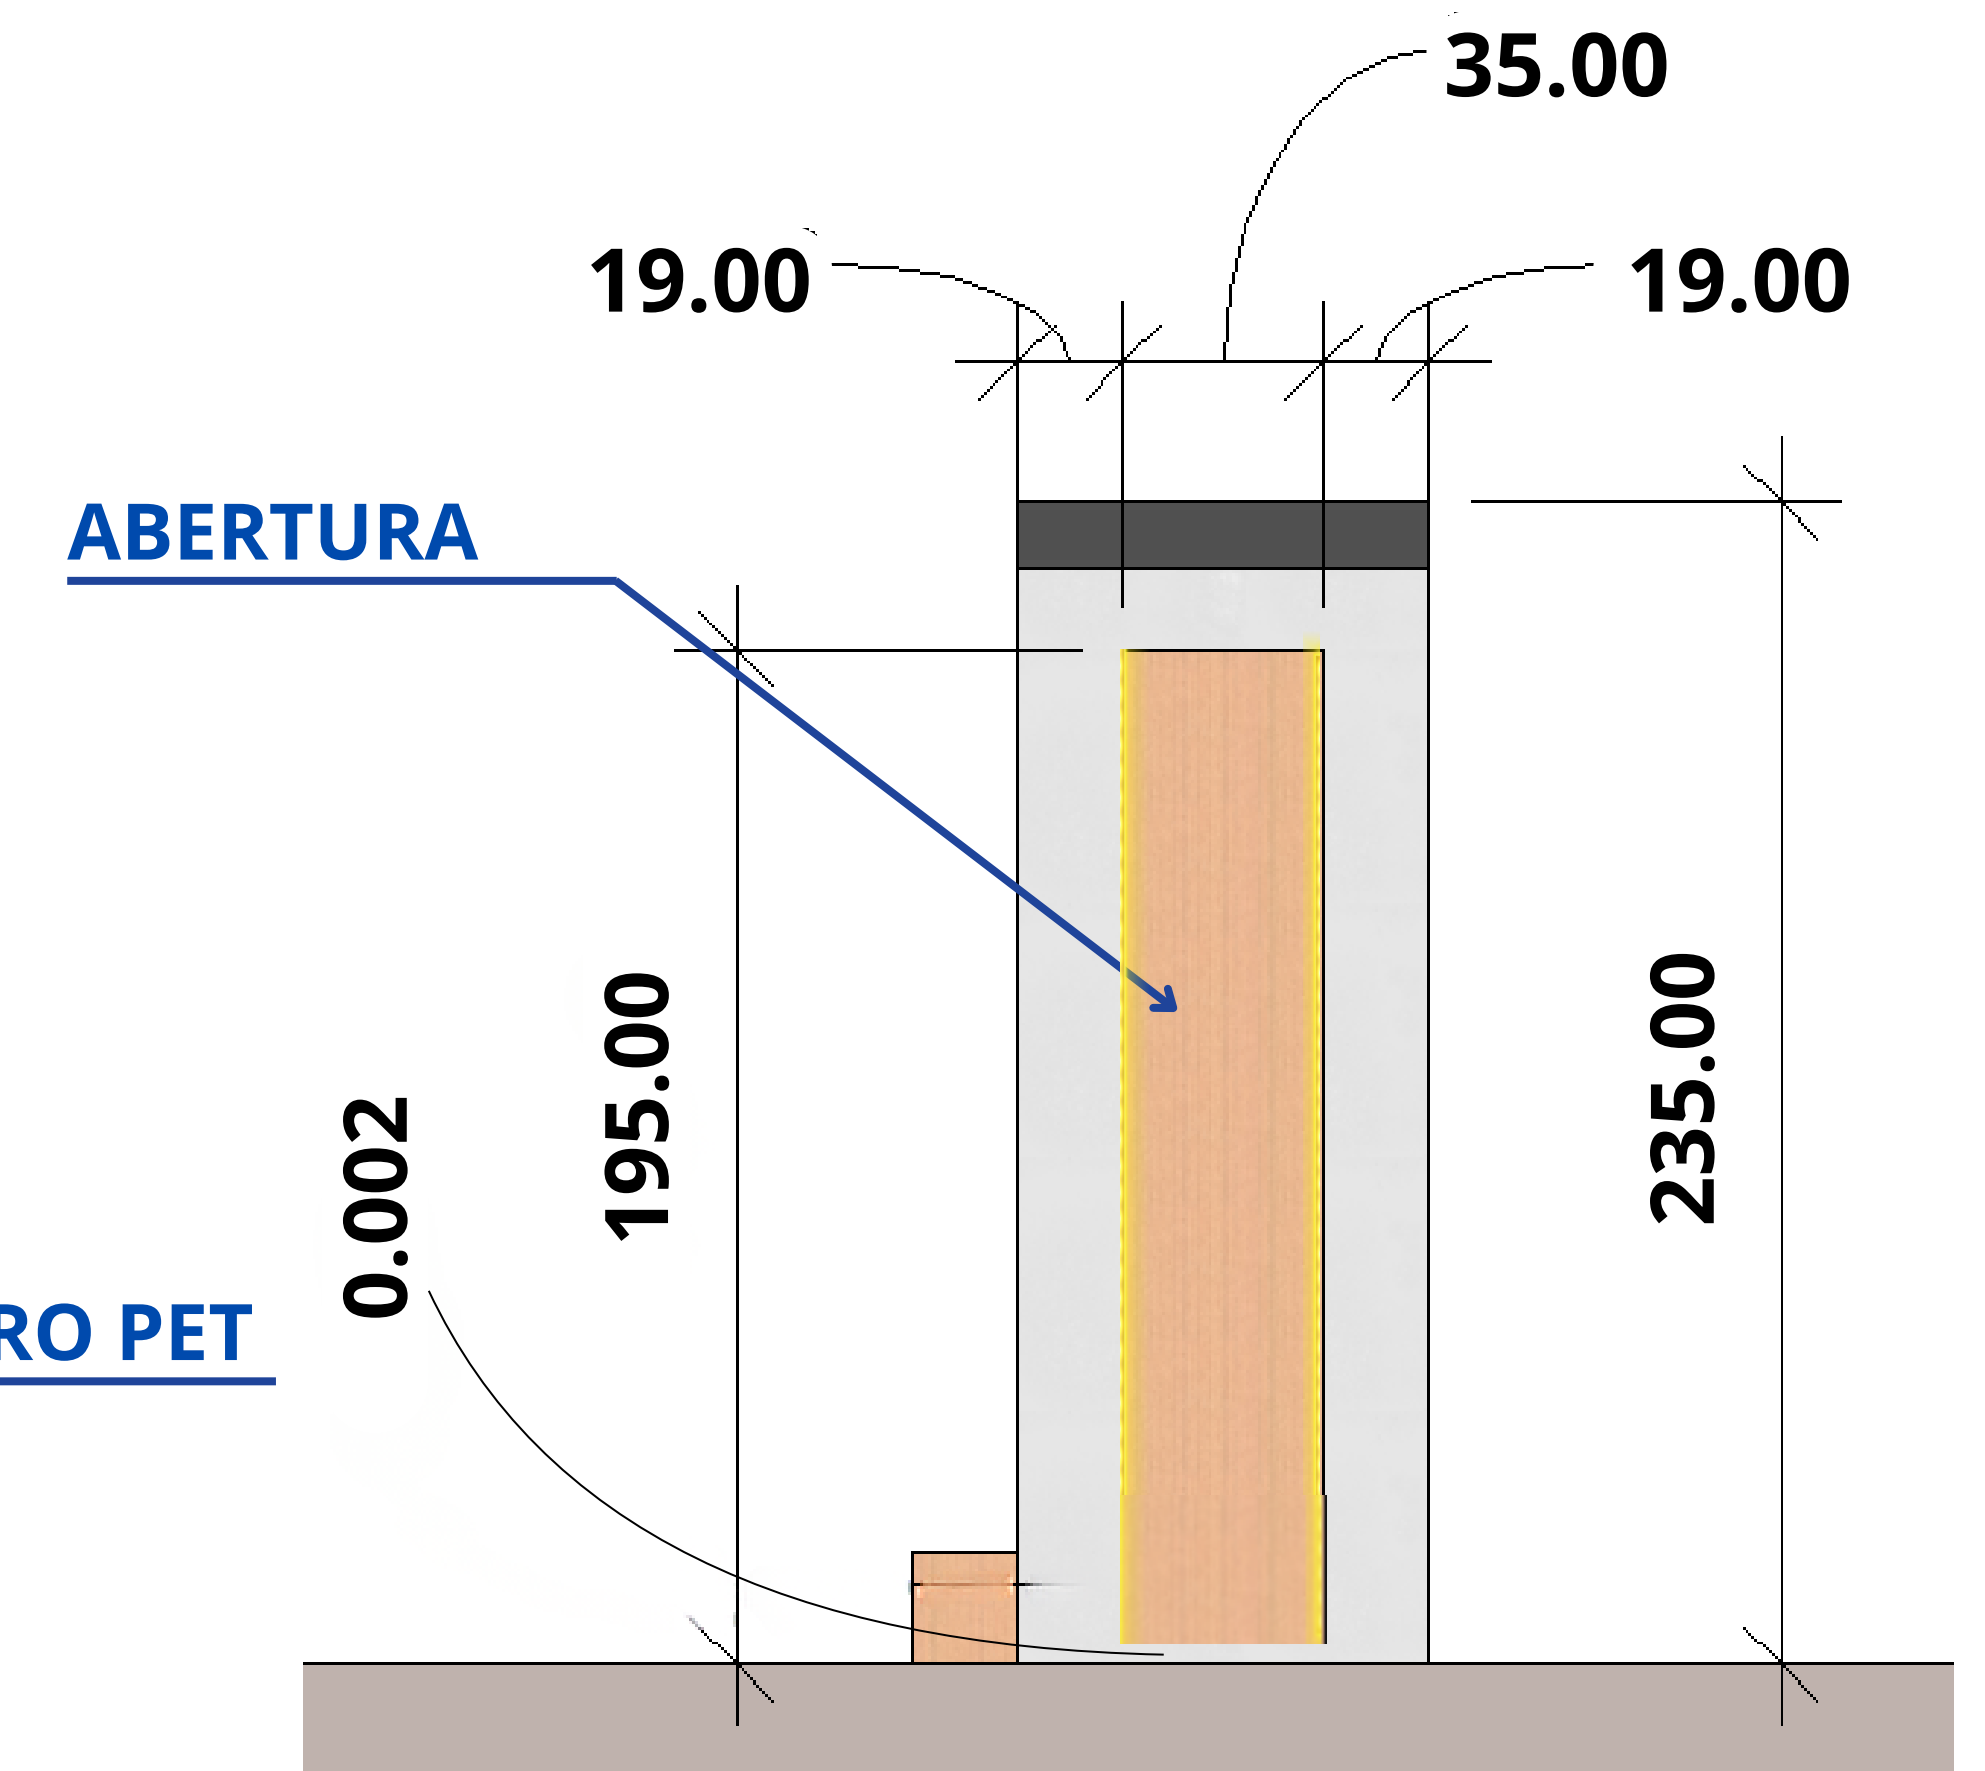

03 VISTA POSTERIOR

RENDERS



PROJETO:
Bebedouro e bebedouro pet


EMDUR
EMPRESA DE
DESENVOLVIMENTO
URBANO

**CIDADE DE
PORTO
VELHO**


DATA:
11/07/2025

- Logo Retroiluminada
- ACM Azul
Avanço de 2cm
(Detalhamento)
- Letra Caixa em
frente de Acrílico
Retroiluminada
- ACM Branco
- Logos Adesivadas
- ACM Cinza escuro



VISTA EM PESPECTIVA
ESC: SEM ESCALA

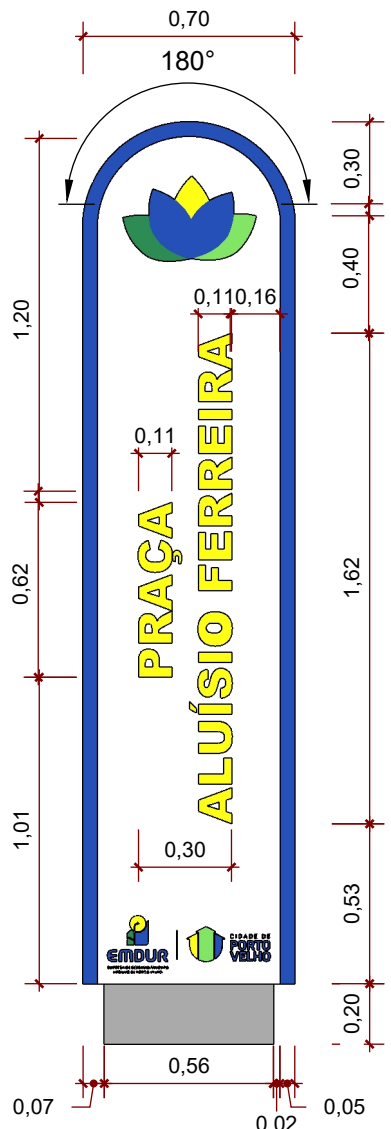



VISTA FRONTAL
ESC: 1:25

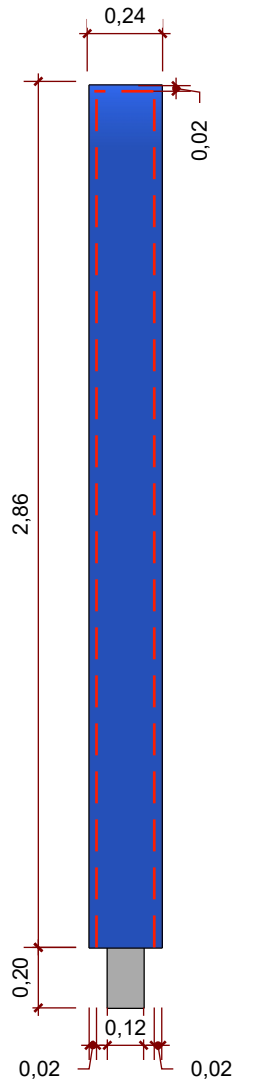


VISTA LATERAL
ESC: 1:25

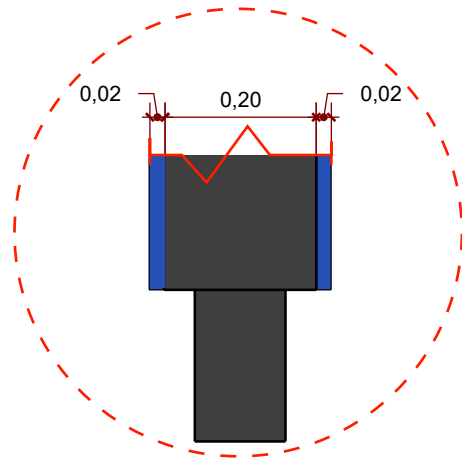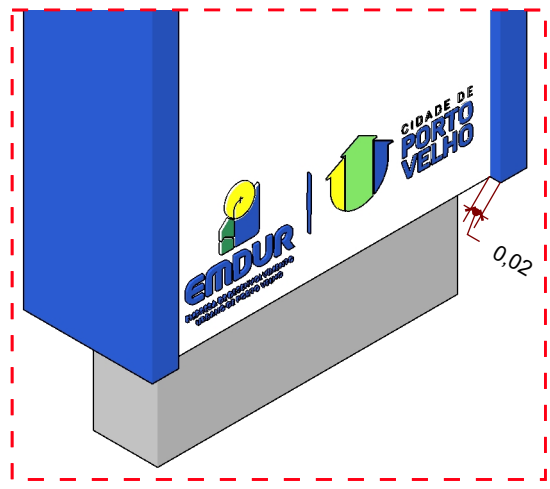

DETALHAMENTO - AVANÇO DO ACM
ESC: 1:25

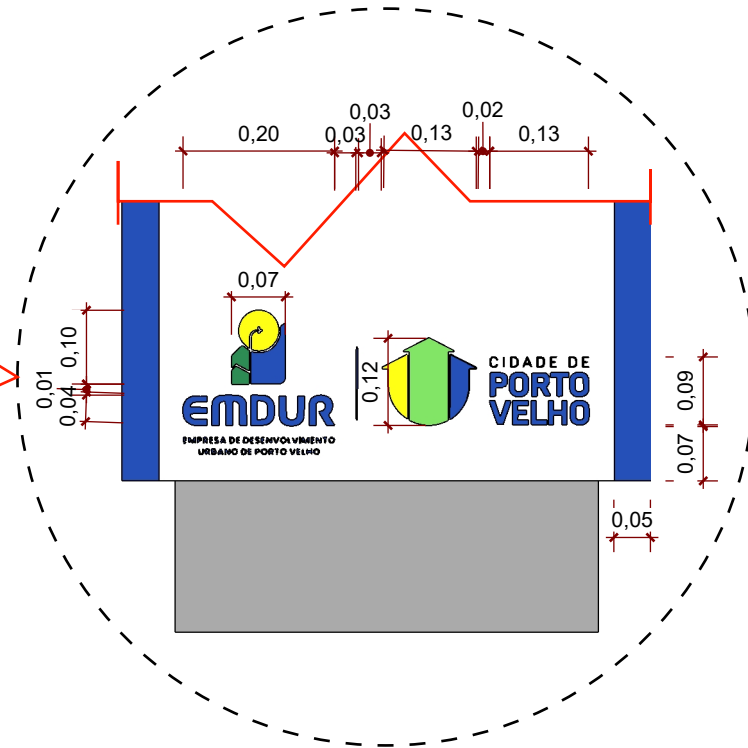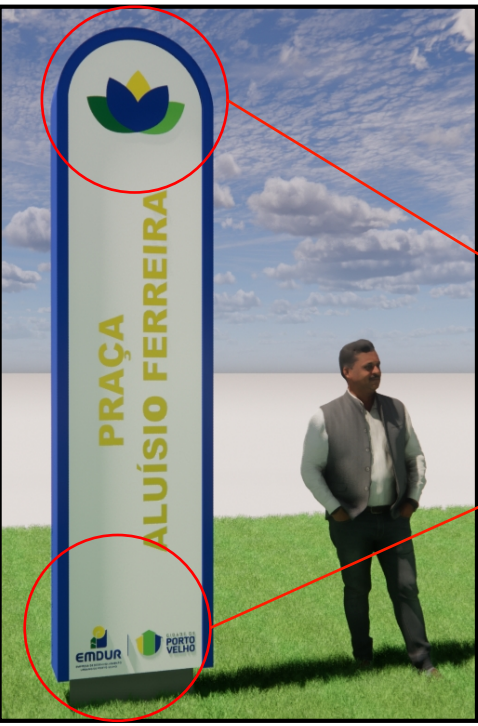

DETALHAMENTO- LOGOS ADESIVADAS
ESC: 1:10

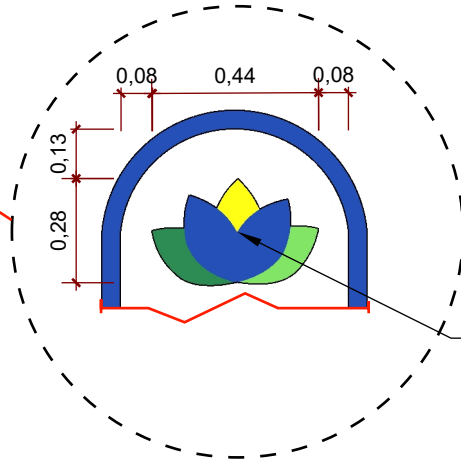

DETALHAMENTO-LOGO
ESC: 1:20

• Lona Translucida
Impressa Colorida



DETALHAMETO
TOTEM

RESPONSAVEL
TECNICO

Maiara Márjore Rocha
Peres Marini

DESENHISTA

Christian Eduardo
Pezzini Xavier

ALUISIO FERREIRA


Data: 30/07/2025

LOCALIZAÇÃO

AV. FARQUAR, DUQUE DE CAXIAS

ESCALA:
INDICADA

ANEXO - 11

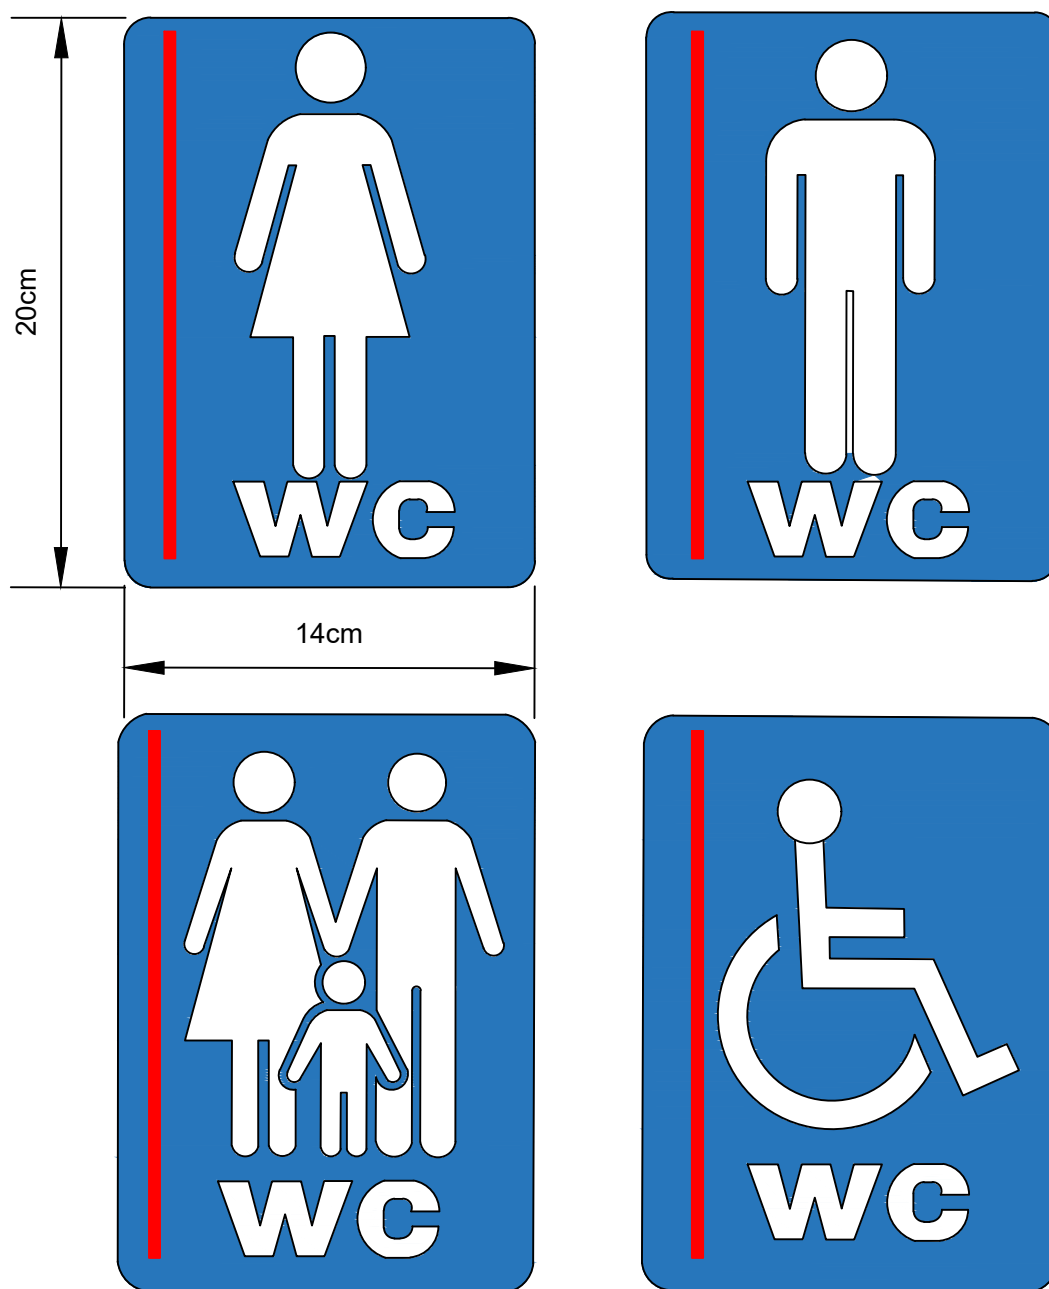

Material: Acrílico transparente com impressão interna

Espessura: 3 a 5 mm


Fixação: Afastadores metálicos em aço inox





Dimensões mais comuns:

20 × 14 cm (padrão mais utilizado)


ANEXO - 12

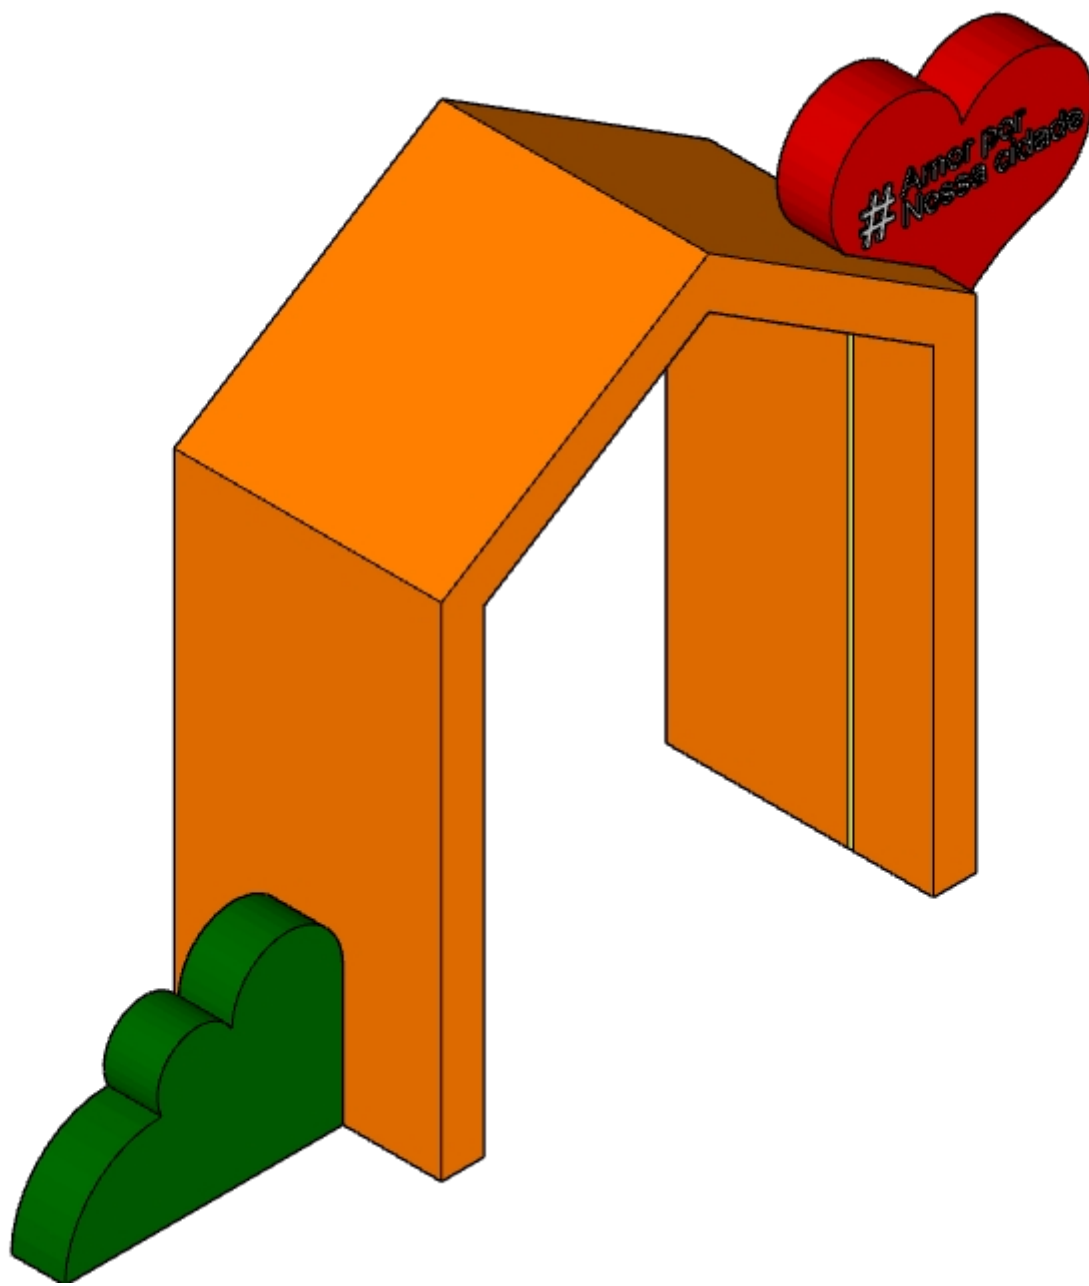


VISTA EM PERSPECTIVA
ESC 1:20

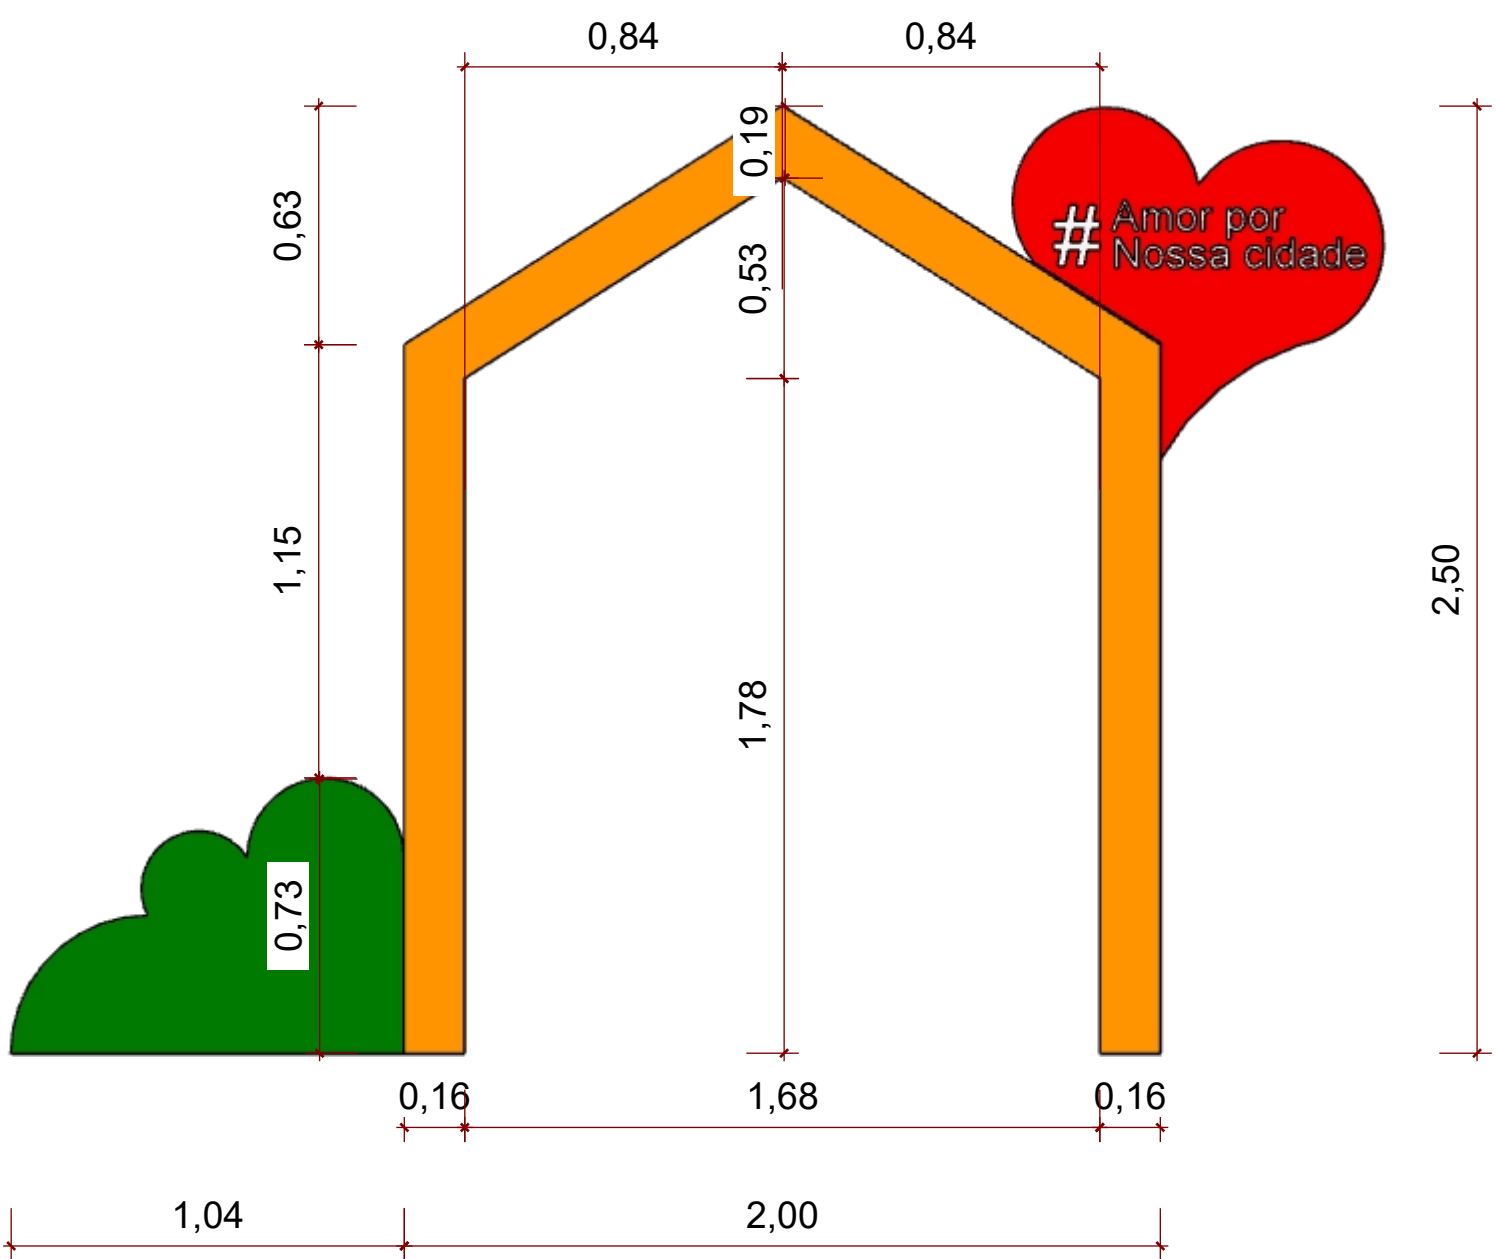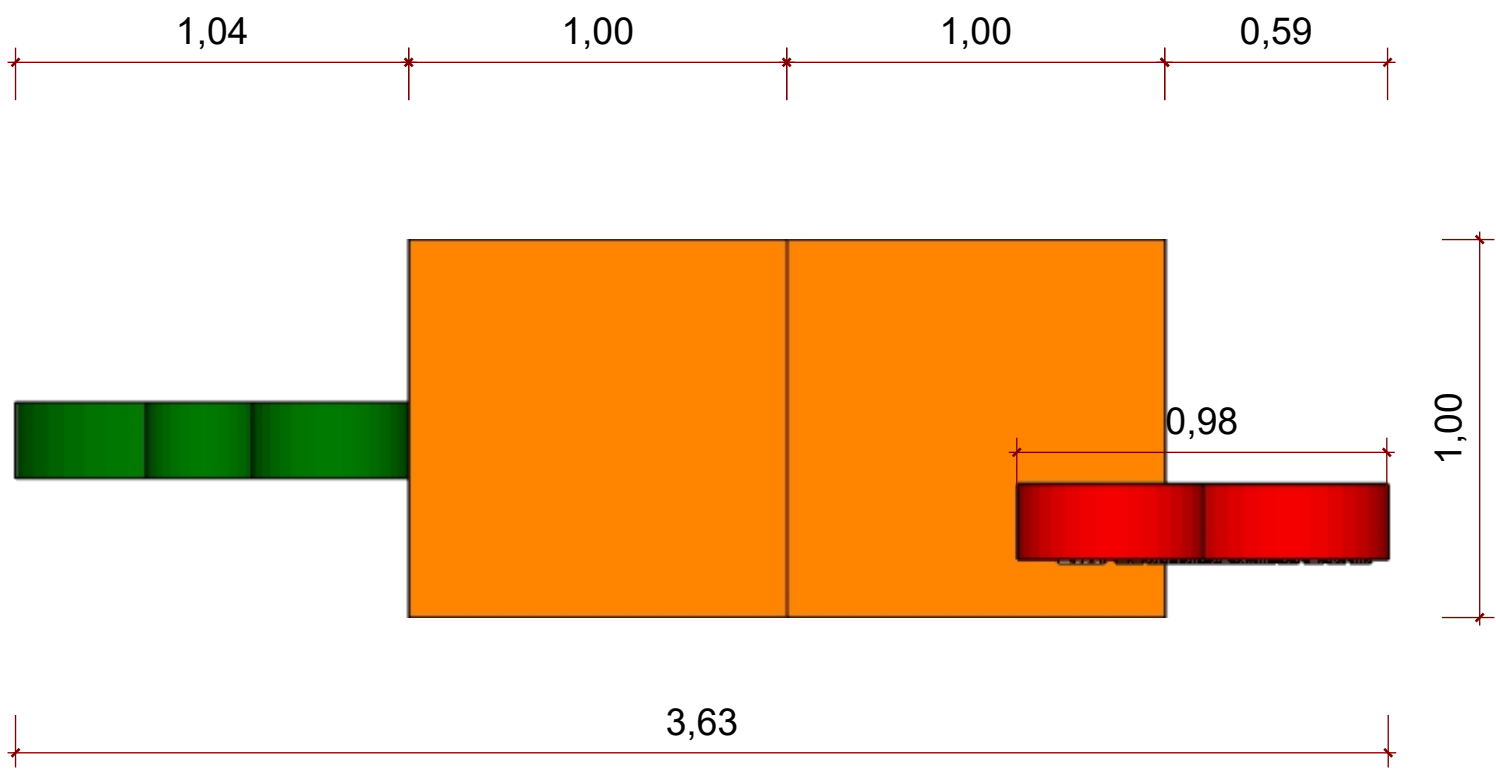

VISTA FRONTAL
ESC 1:20

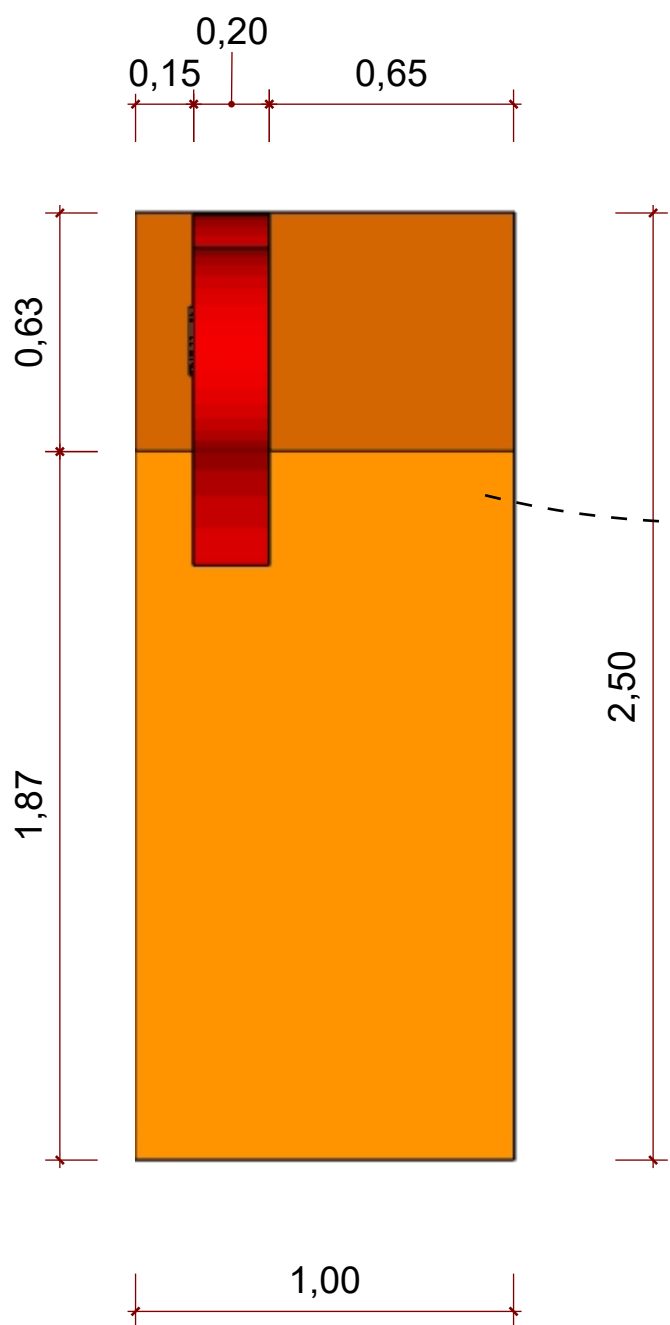


VISTA SUPERIOR
ESC 1:20

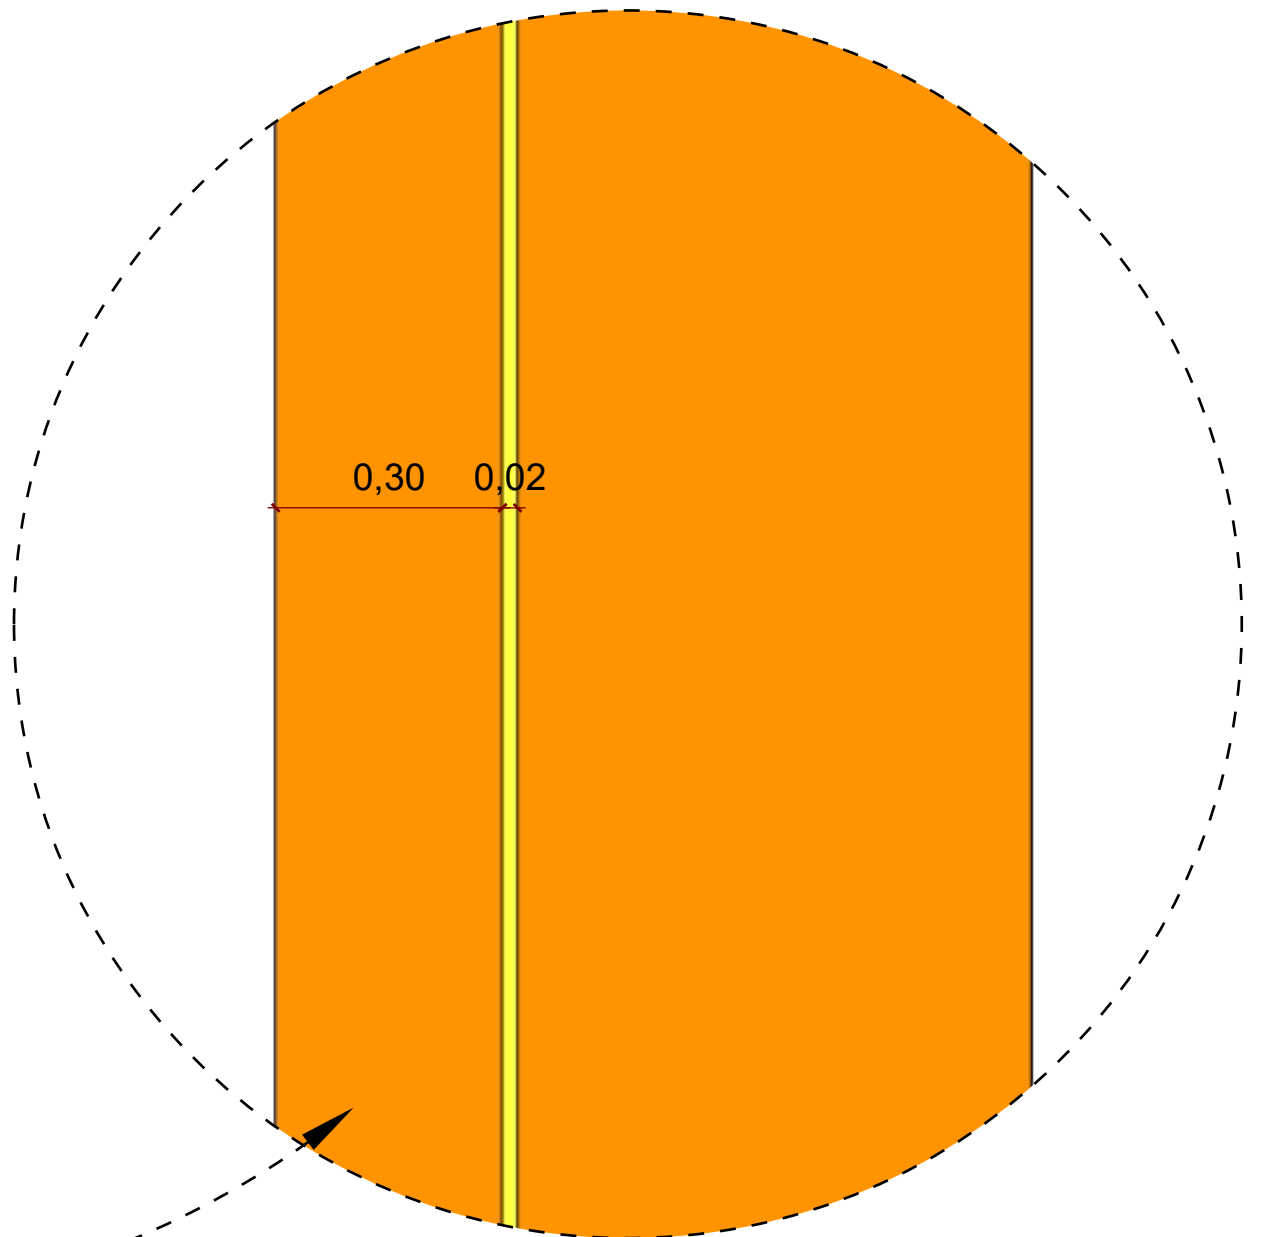


DETALHAMENTO - LED
ESC 1:20

Título do projeto: PORTAL PEQUENO					
Título do desenho: DETALHAMENTO TÉCNICO					
Endereço da obra:					
Zonamento: -	Coef. de aprov: -	Taxa de ocupação: -	Data do projeto: -	Escala: Indicada	Prancha: 1/1
Uso da edificação: Público					
Proprietário:			CPF/CNPJ: 04.763.223/0001-61		
Profissional Responsável pelo Projeto: Empresa de Desenvolvimento Urbano - EMDUR Prefeitura Municipal de Porto Velho Gerência de Manutenção e Espaços Públicos 			Nome do Profissional: Maiara Márcjore Marini		
			CAU/CREA n°:	Telefone:	
			CAU/RO N° A73169-2		
			Email		
			Desenhista: Christian Eduardo Pezzini Xavier		
			Assinaturas:		
			BRUNO DE OLIVEIRA HOLANDA - Diretor Presidente da EMDUR CPF N° 350.321.382-15 Empresa de Desenvolvimento Urbano - EMDUR CNPJ N° 04.763.223/0001-61		
			Maiara Márcjore Marini Chefe de seção de Projetos Empresa de Desenvolvimento Urbano - EMDUR CAU/RO N° A73169-2		
Declaro que a aprovação do projeto não implica no reconhecimento pela Prefeitura do direito de propriedade do terreno.					
Espaço reservado para aprovação de vistoria:			Espaço reservado para aprovação de projeto:		


Decoração - coração

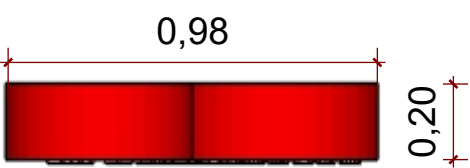

VISTA SUPERIOR
ESC 1:20

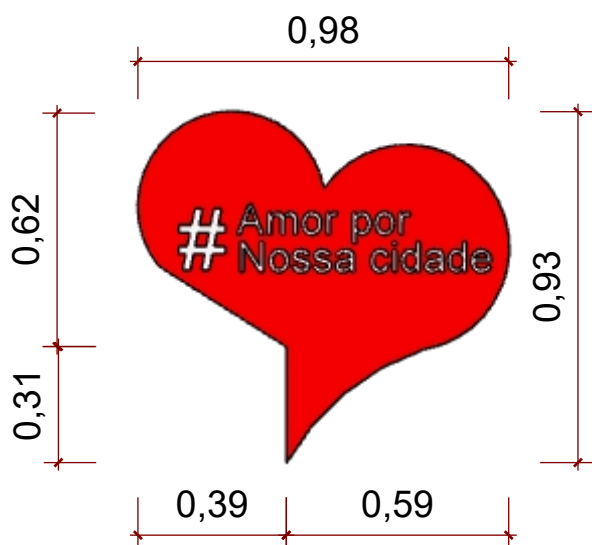


VISTA FRONTAL
ESC 1:20

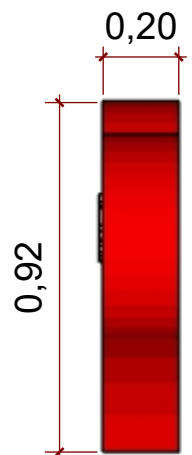


VISTA LATERAL
ESC 1:20


Decoração - Moita

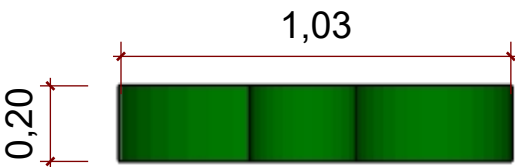

VISTA SUPERIOR
ESC 1:20


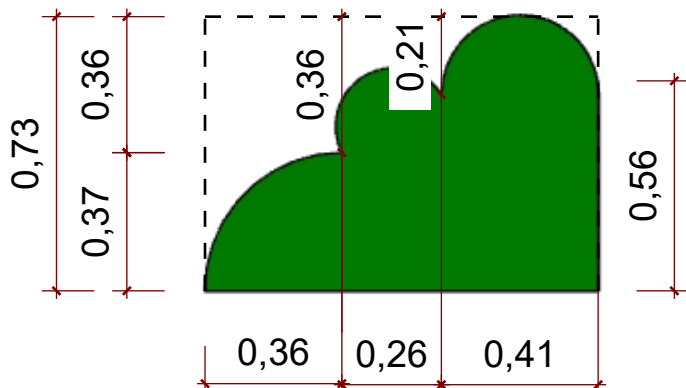


VISTA FRONTAL
ESC 1:20

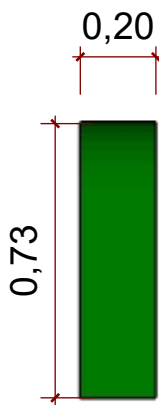


VISTA LATERAL
ESC 1:20


ANEXO - 13

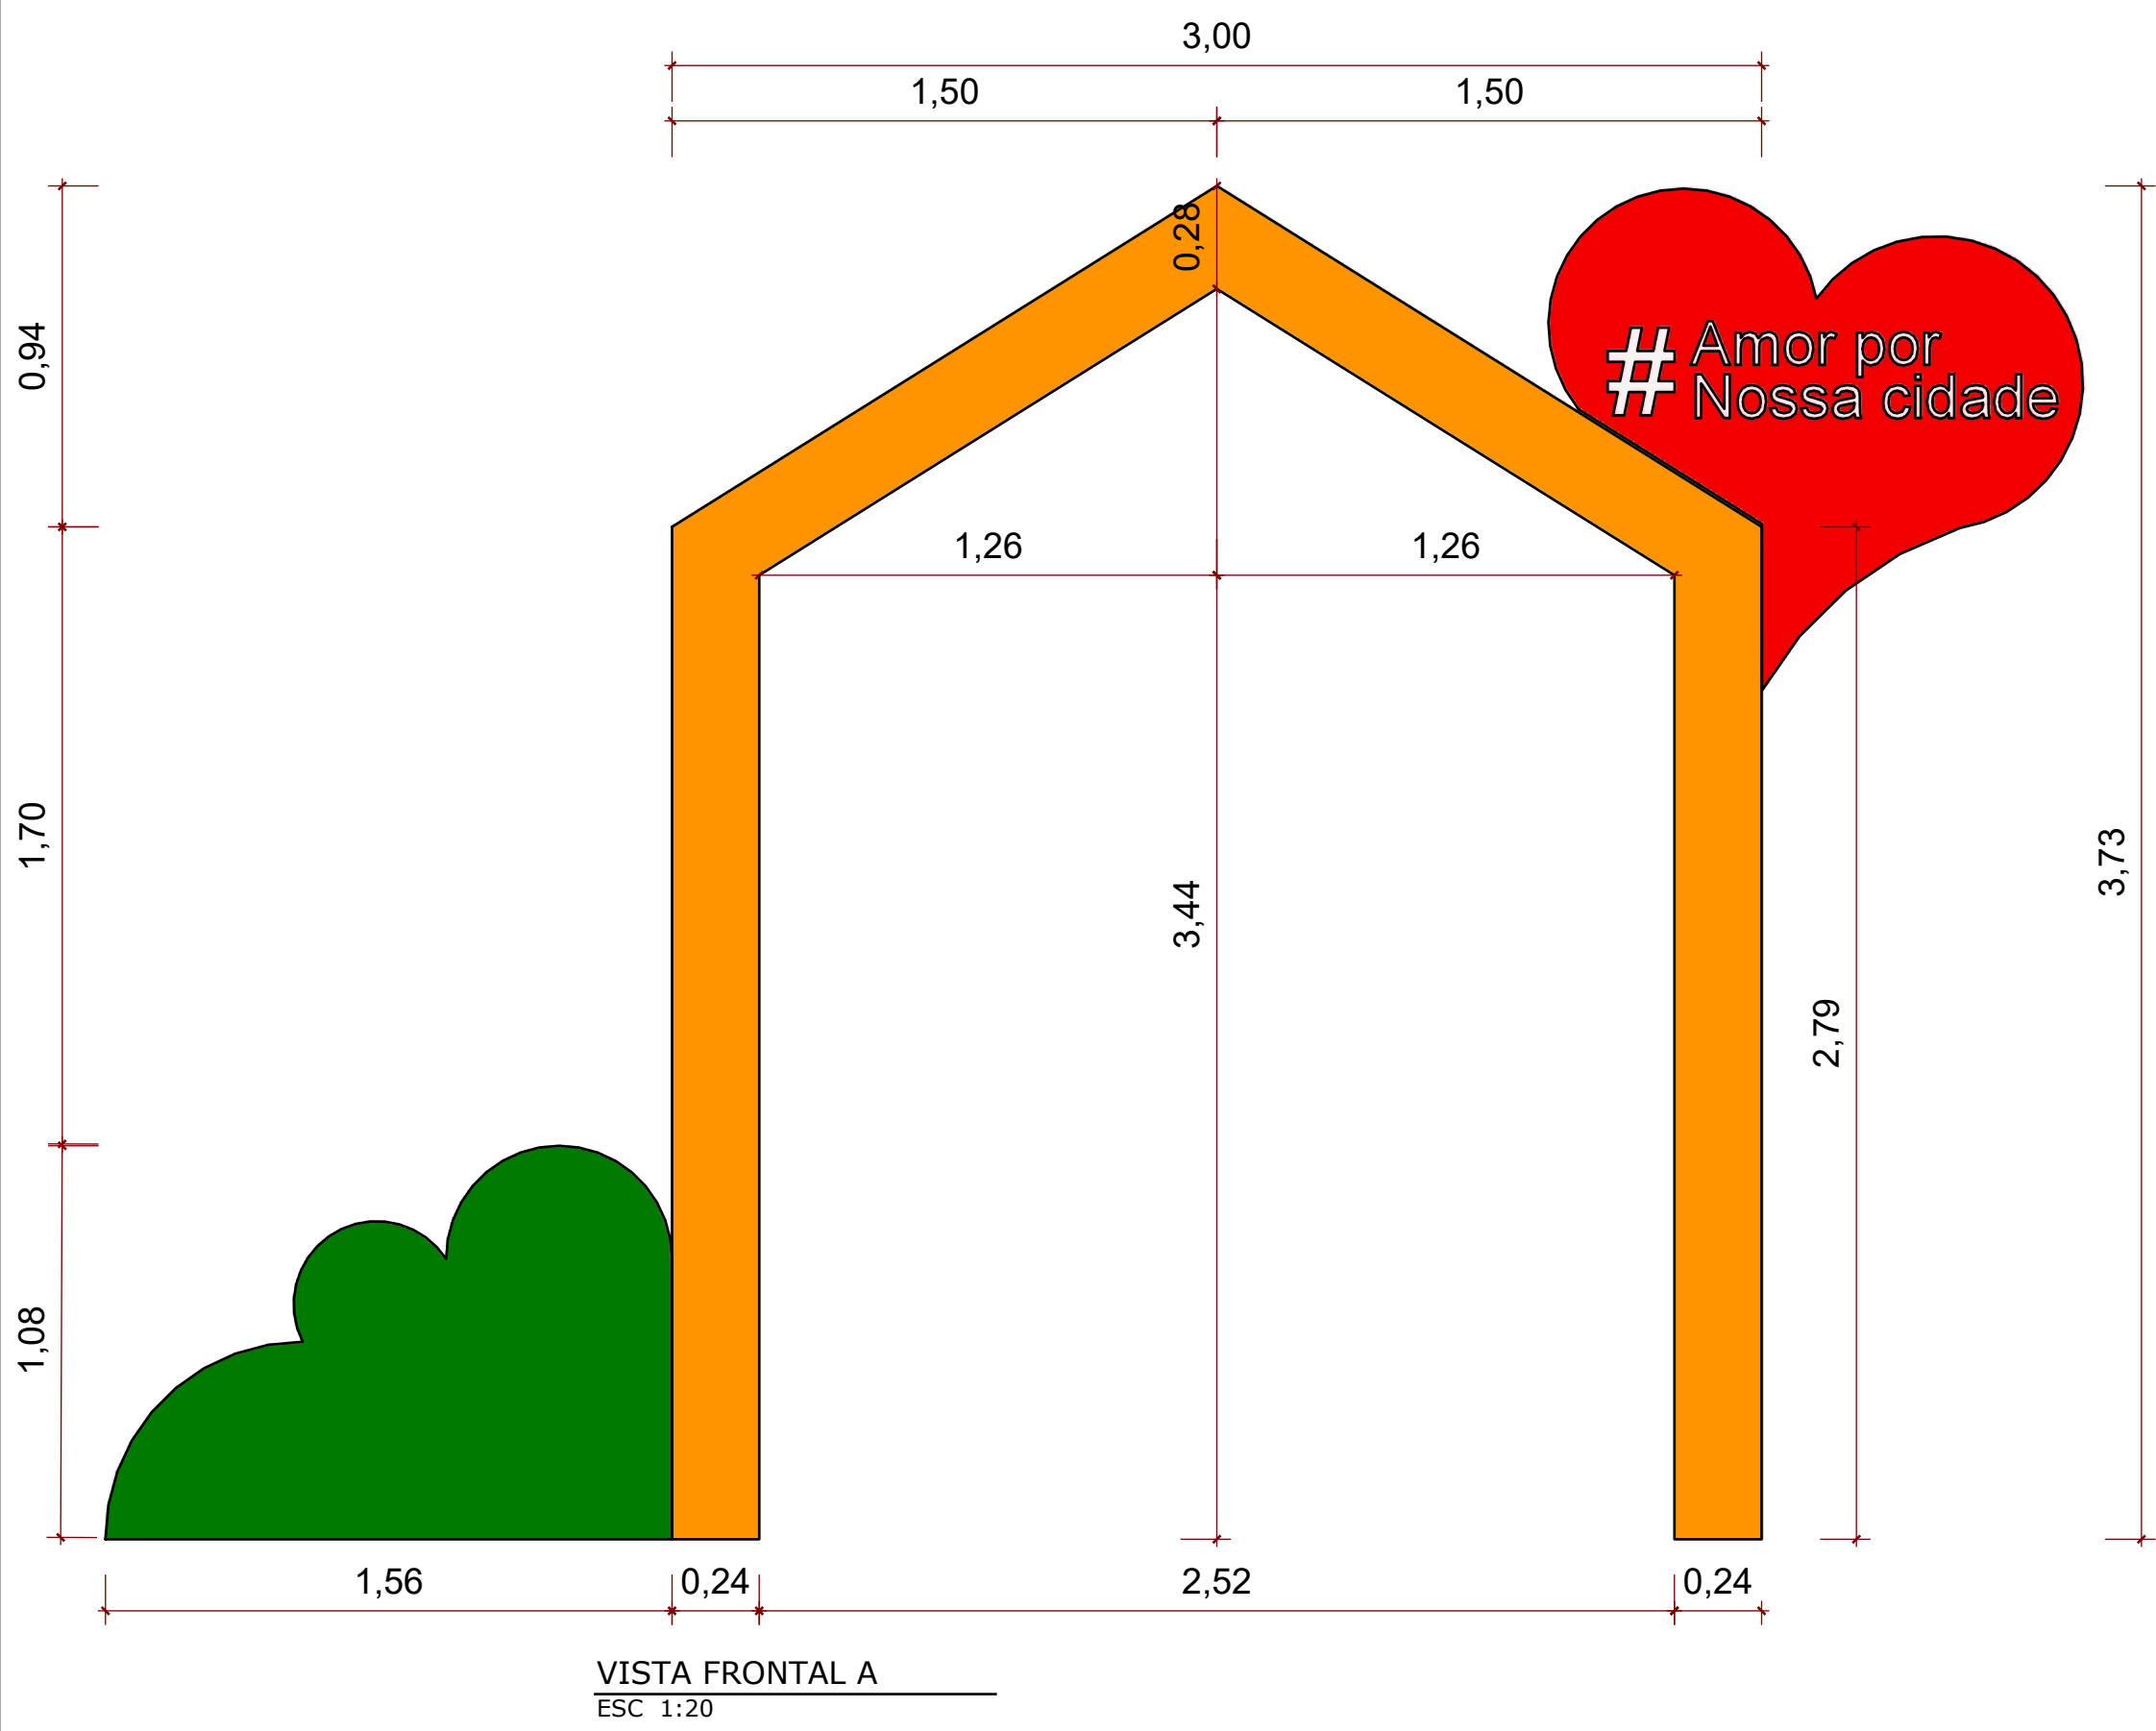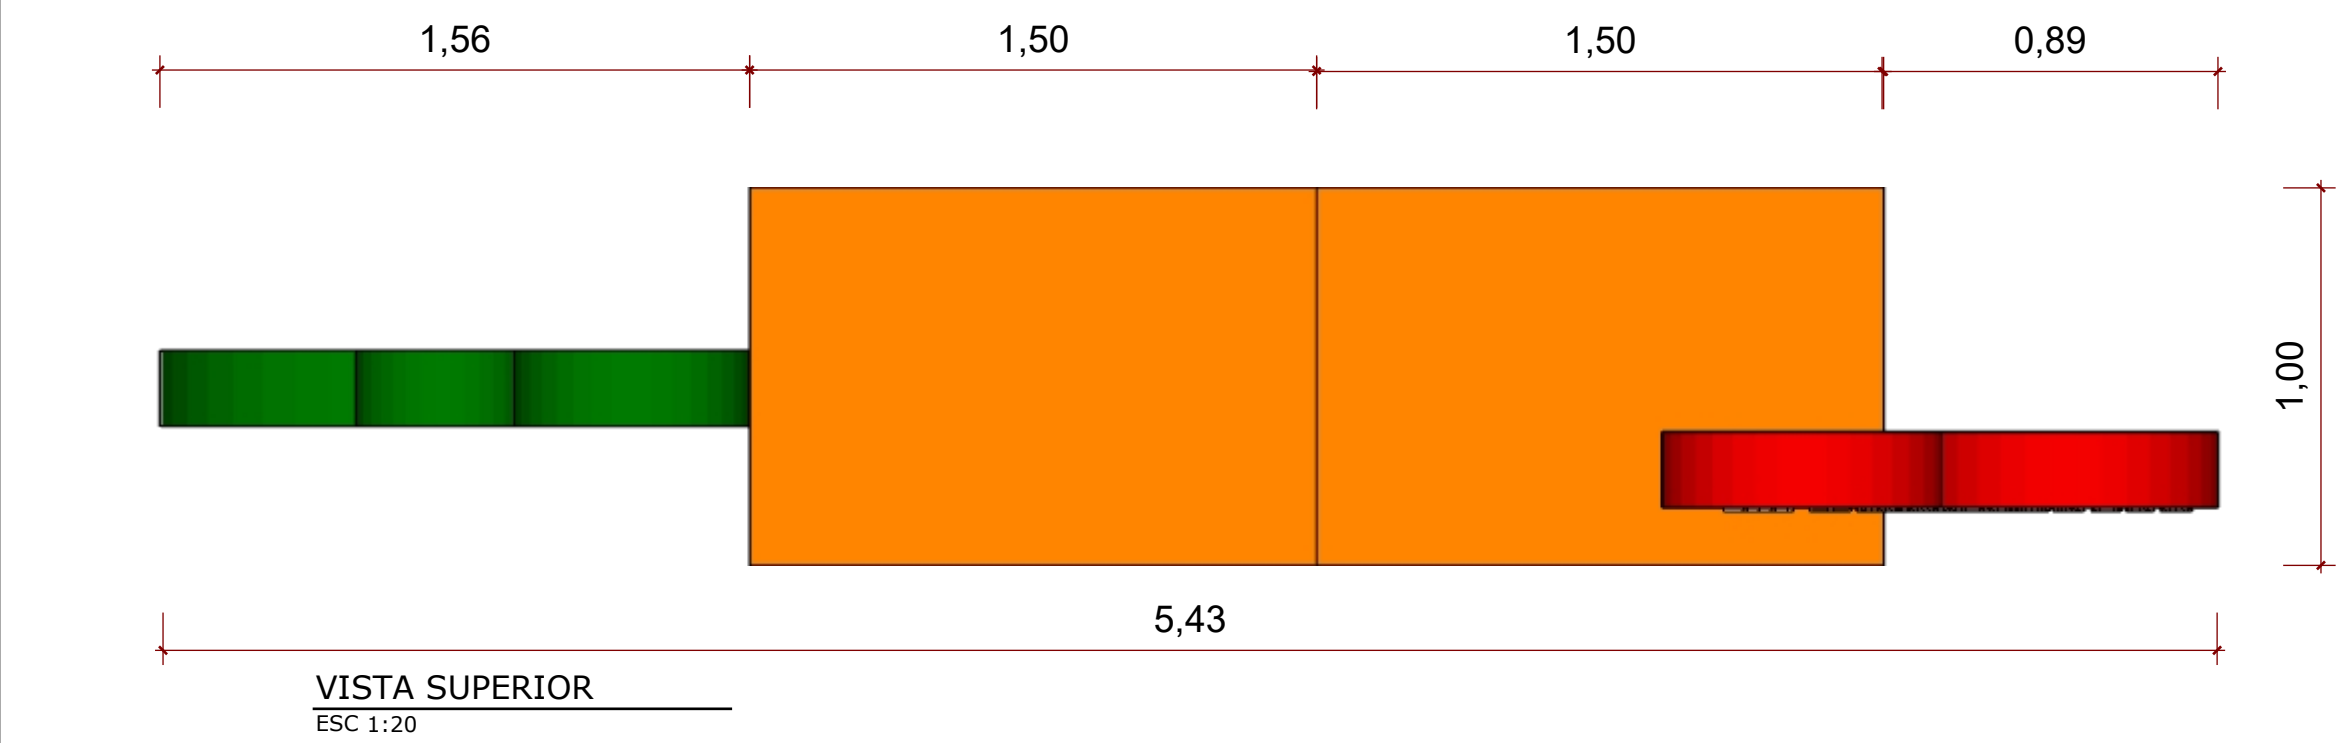


VISTA FRONTAL A
ESC 1:20

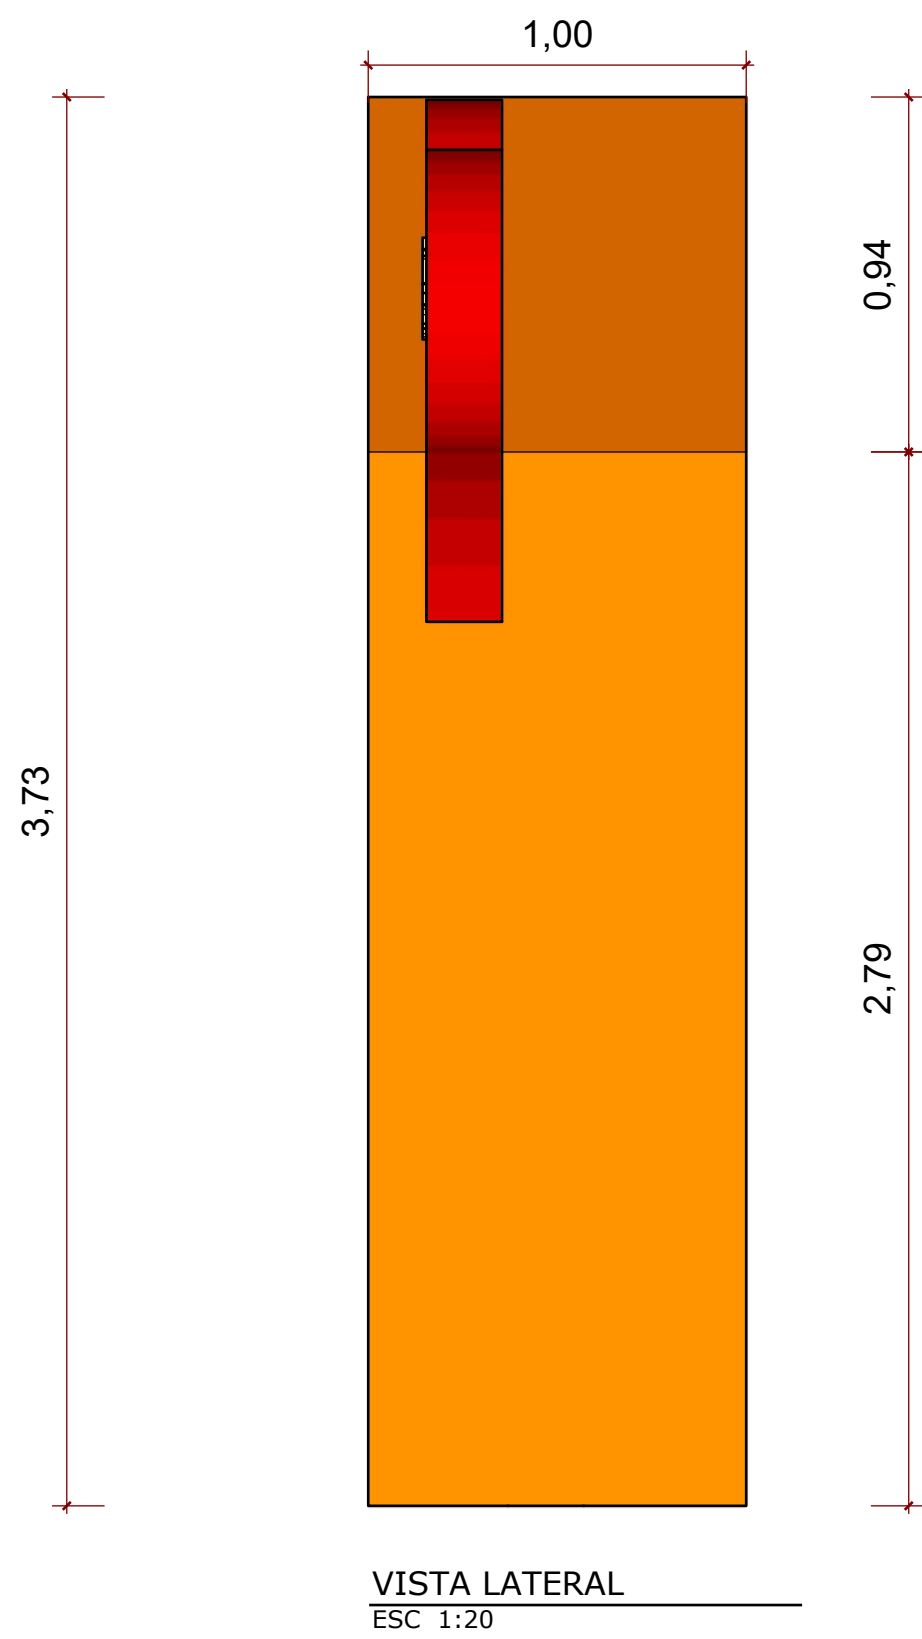


VISTA LATERAL
ESC 1:20

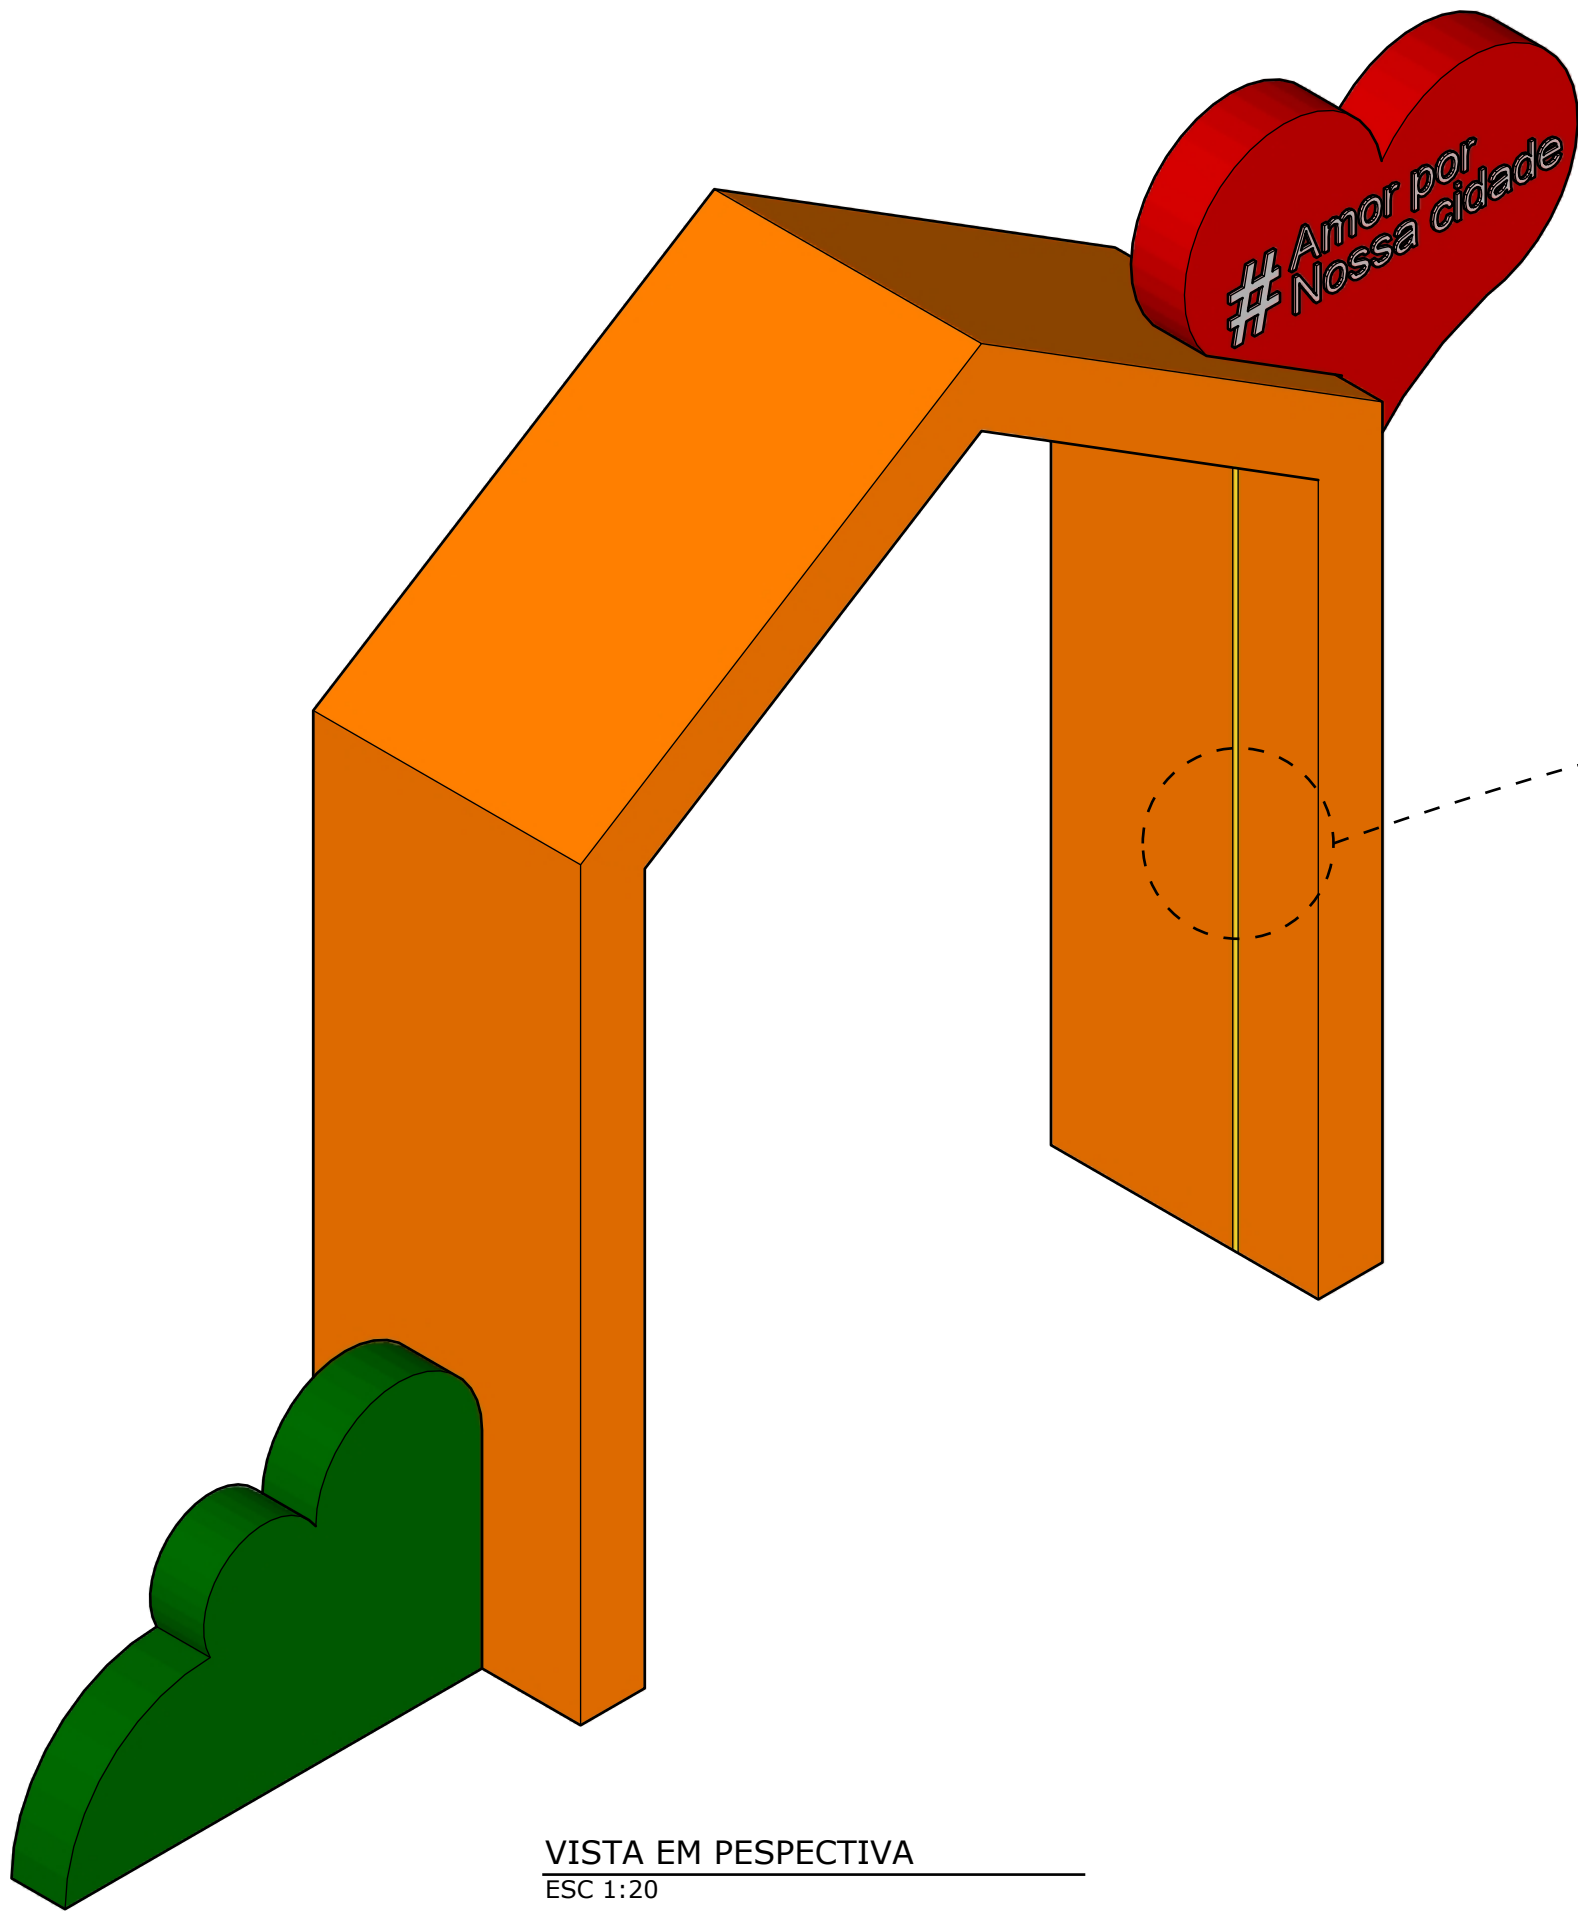


VISTA EM PERSPECTIVA
ESC 1:20

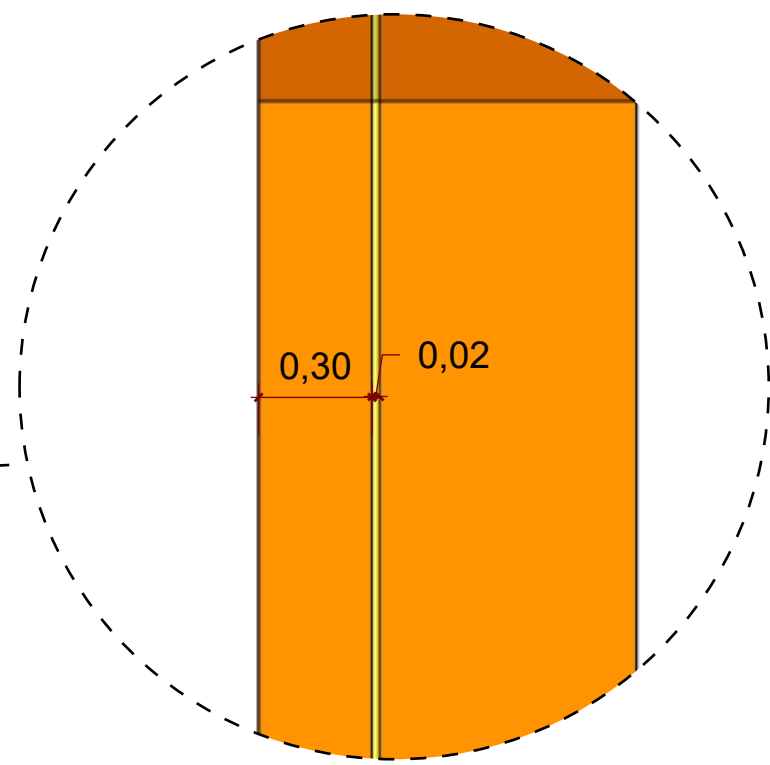

DETALHAMENTO - LED
ESC 1:20

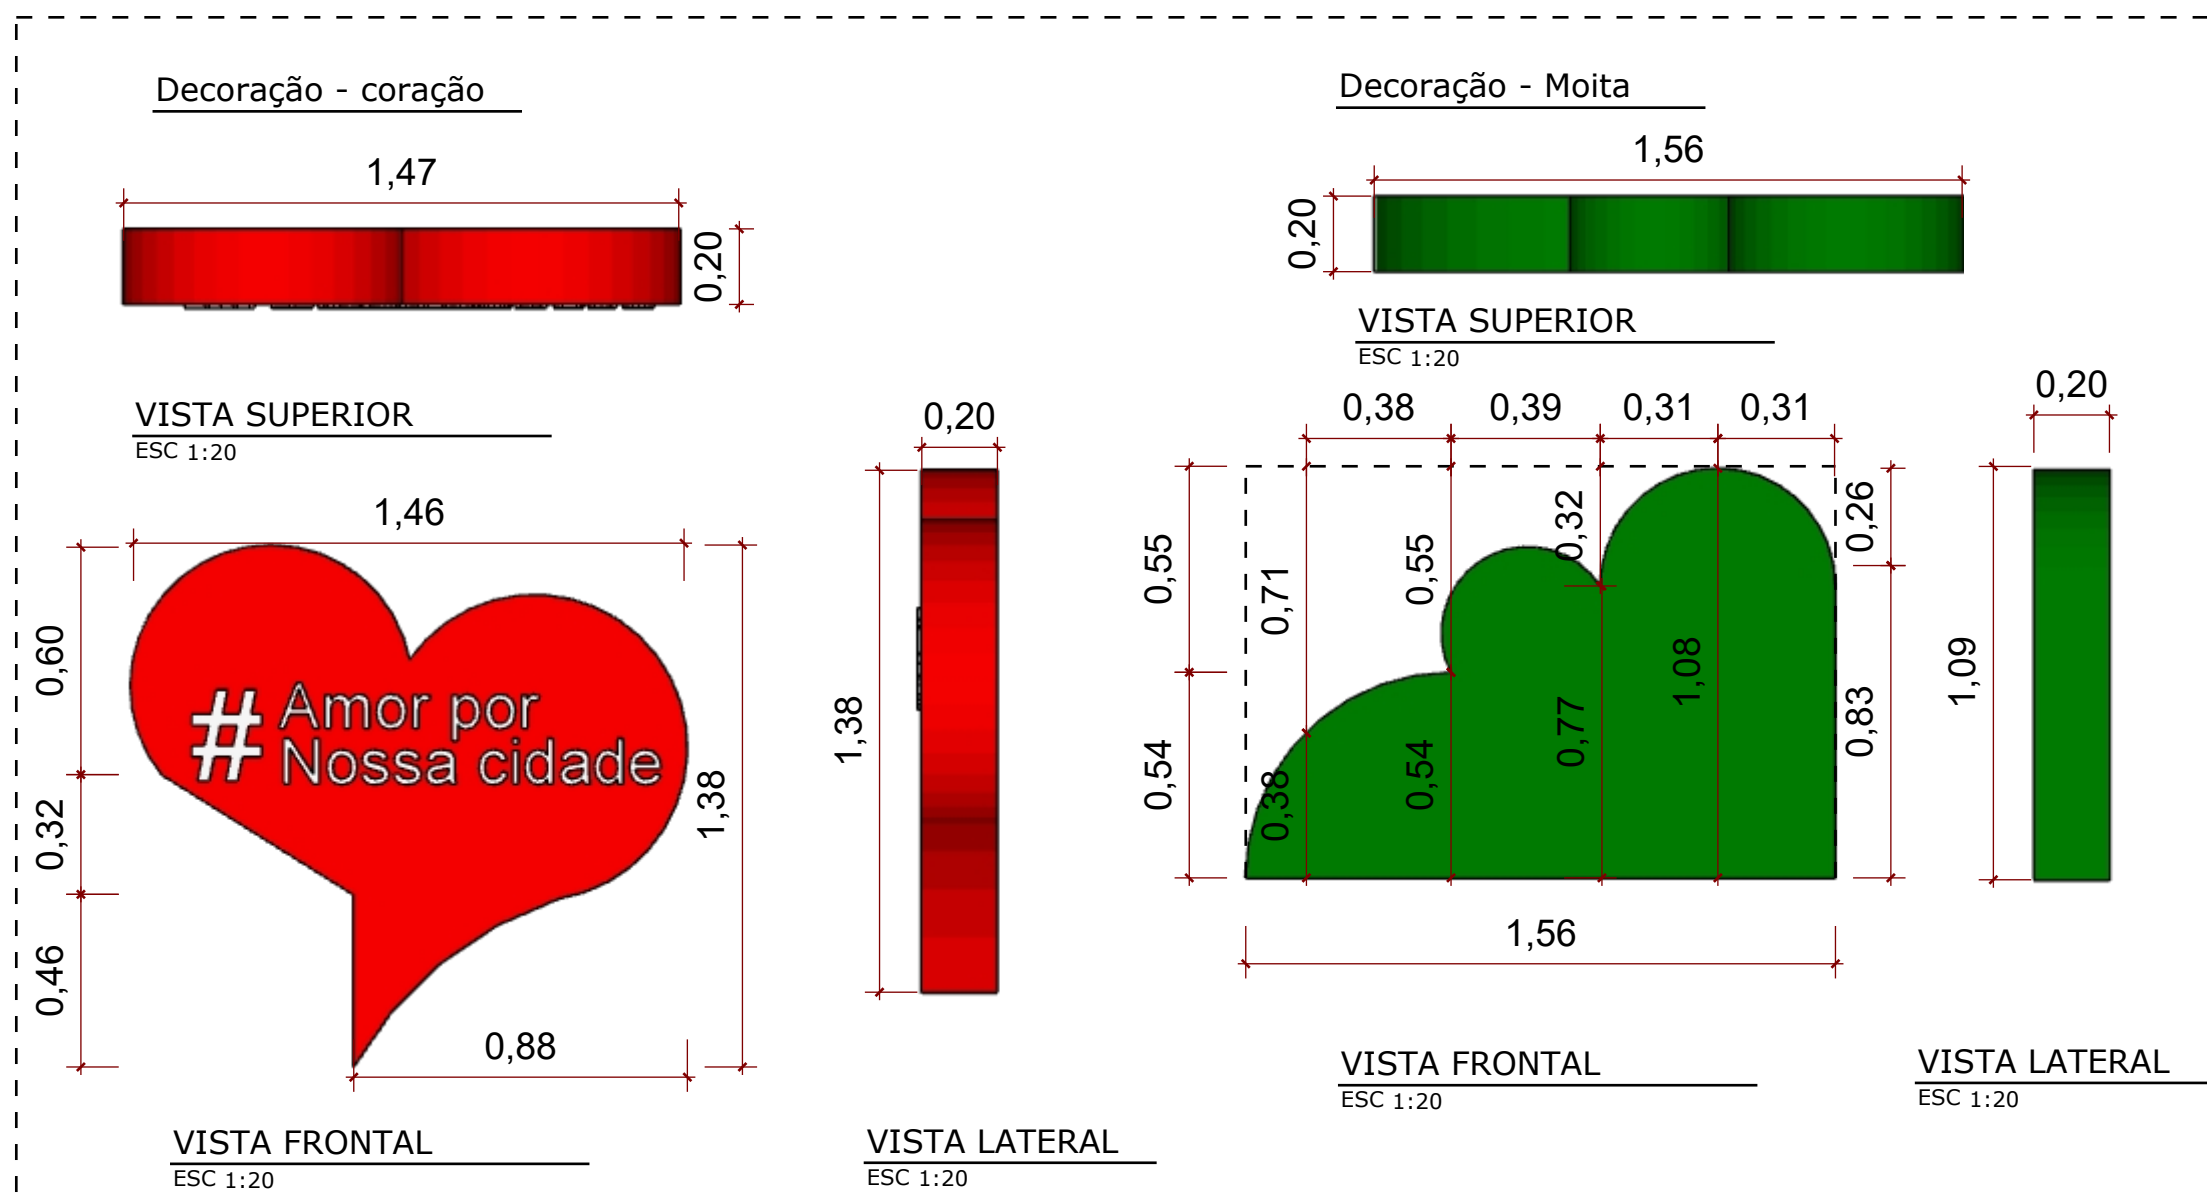


Decoração - coração

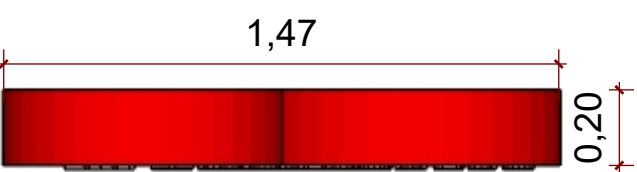

VISTA SUPERIOR
ESC 1:20




VISTA FRONTAL
ESC 1:20

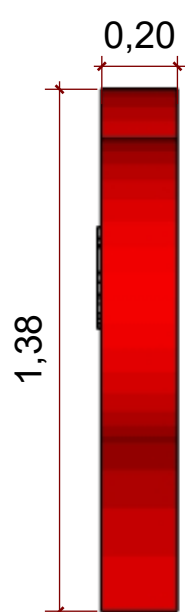


VISTA LATERAL
ESC 1:20


Decoração - Moita

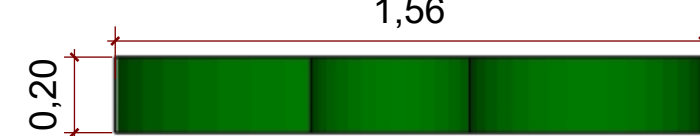

VISTA SUPERIOR
ESC 1:20

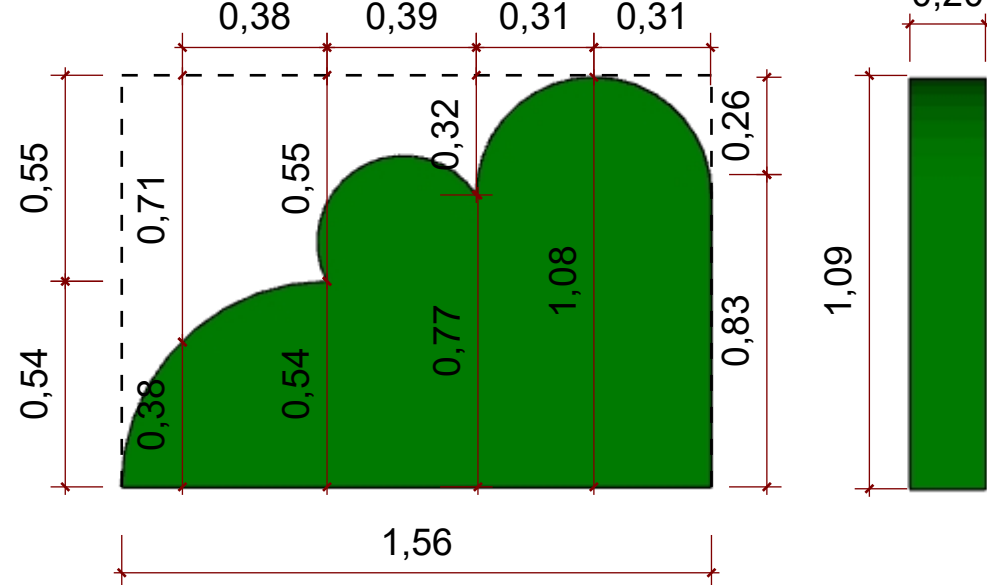


VISTA FRONTAL
ESC 1:20

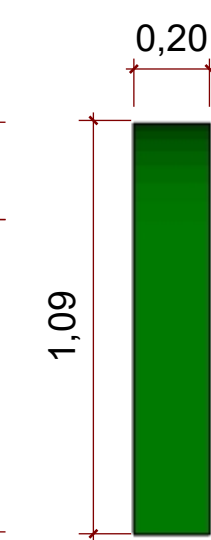

VISTA LATERAL
ESC 1:20

Título do projeto: PORTAL GRANDE					
Título do desenho: DETALHAMENTO TÉCNICO					
Endereço da obra:					
Zoneamento: -	Coef. de aprov.: -	Taxa de ocupação: -	Data do projeto: -	Escala: Indicada	Prancha: 1/1
Uso da edificação: Público					
Proprietário:			CPF/CNPJ: 04.763.223/0001-61		
Profissional Responsável pelo Projeto: Empresa de Desenvolvimento Urbano - EMDUR Prefeitura Municipal de Porto Velho Gerência de Manutenção e Espaços Públicos  			Nome do Profissional: Maiara Márcjore Marini		
			CAU/CREA n°: CAU/RO N° A73169-2	Telefone:	
			Email		
			Desenhista: Christian Eduardo Pezzini Xavier		
			Assinaturas:		
			BRUNO DE OLIVEIRA HOLANDA - Diretor Presidente da EMDUR CPF N° 350.321.352-15 Empresa de Desenvolvimento Urbano - EMDUR CNPJ N° 04.763.223/0001-61		
			Maiara Márcjore Marini Chefe de seção de Projetos Empresa de Desenvolvimento Urbano - EMDUR CAU/RO N° A73169-2		
			Declaro que a aprovação do projeto não implica no reconhecimento pela Prefeitura do direito de propriedade do terreno.		
Espaço reservado para aprovação de vistoria:			Espaço reservado para aprovação de projeto:		

ANEXO - 14

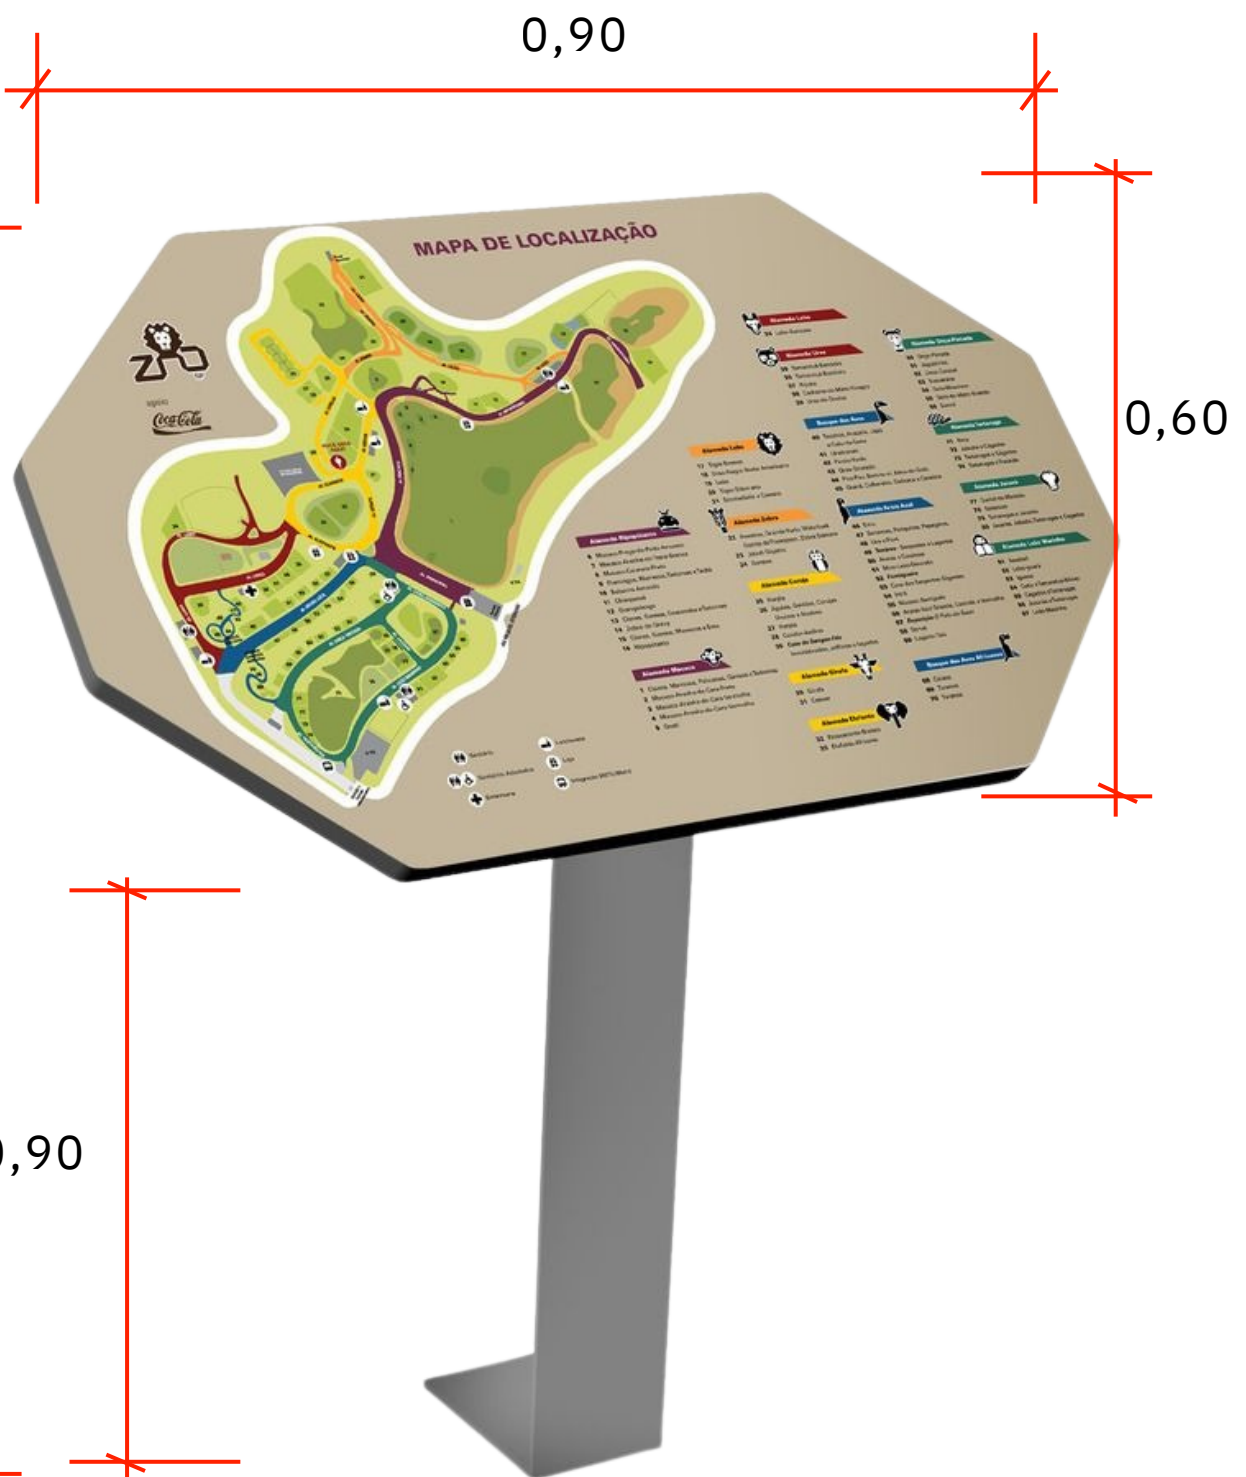

0,90